




Sezione A-A'

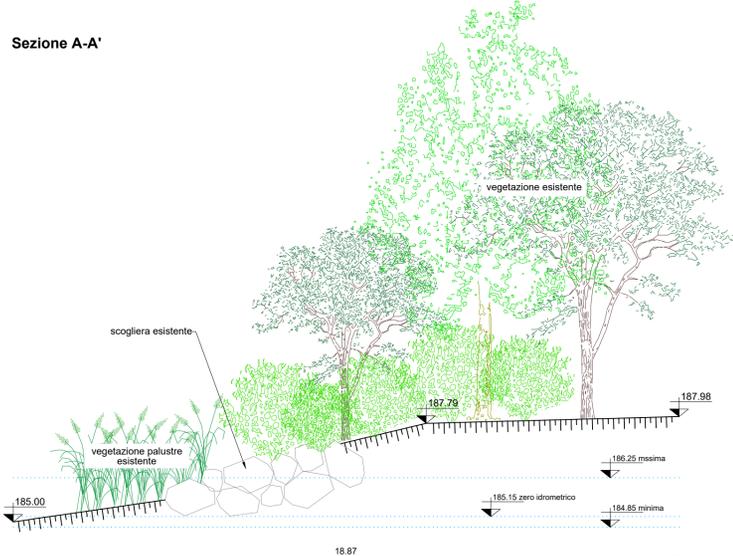


Sezione B-B'

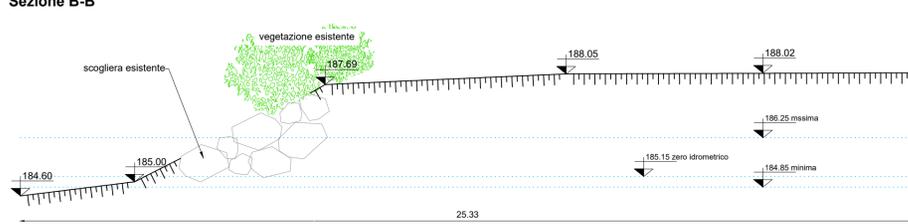


Sezione C-C'

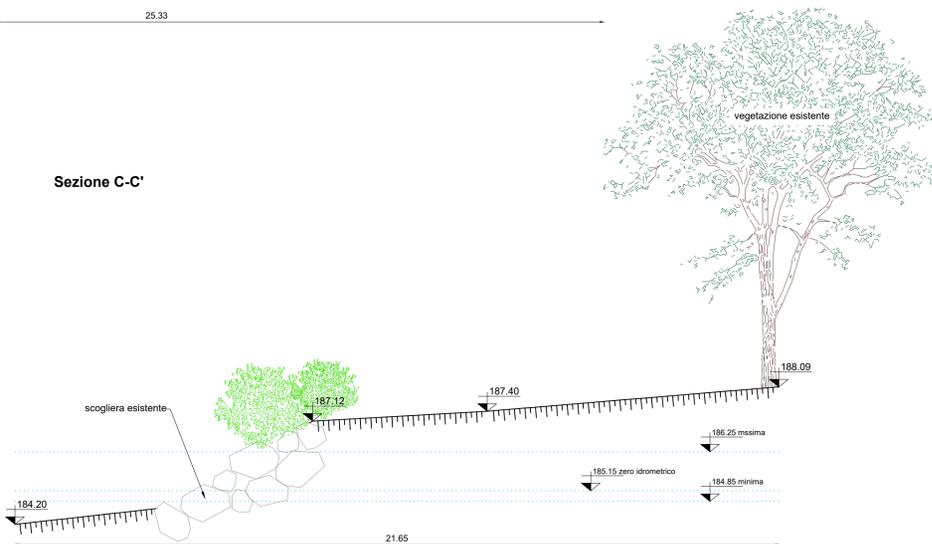


Sezione E-E'

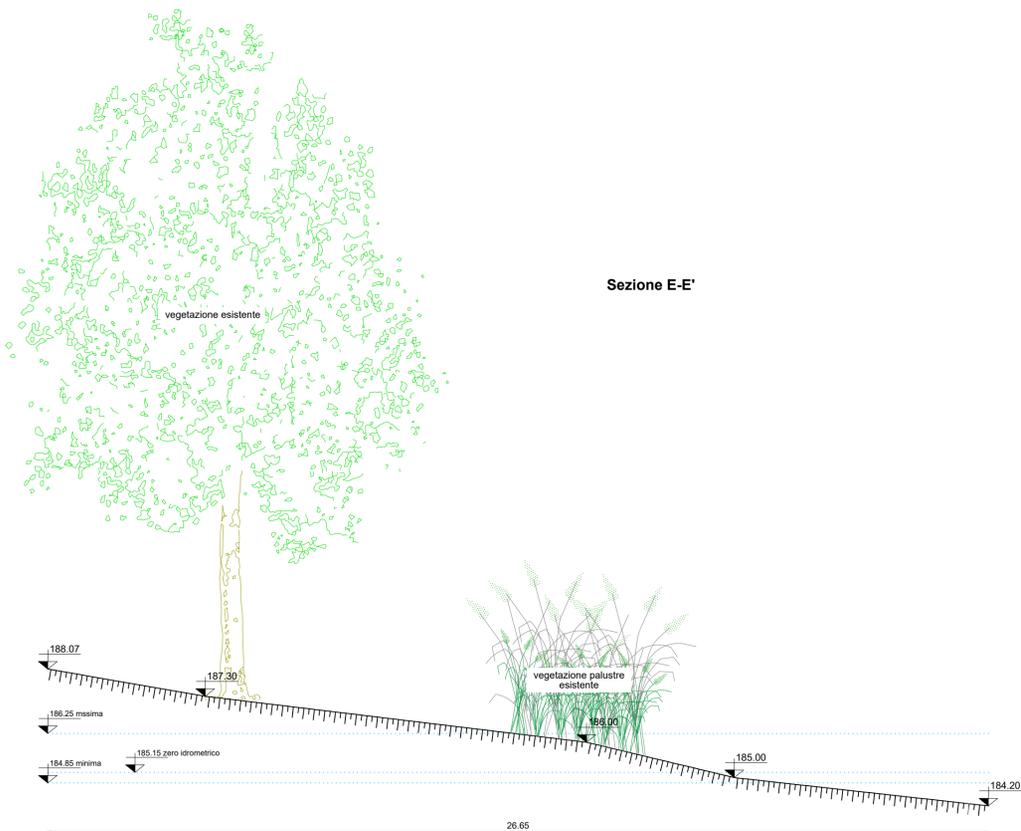


Sezione D-D'

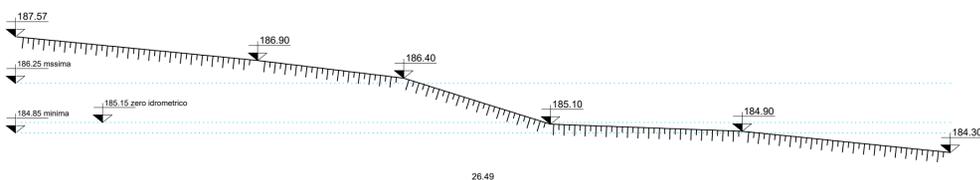


Sezione G-G'

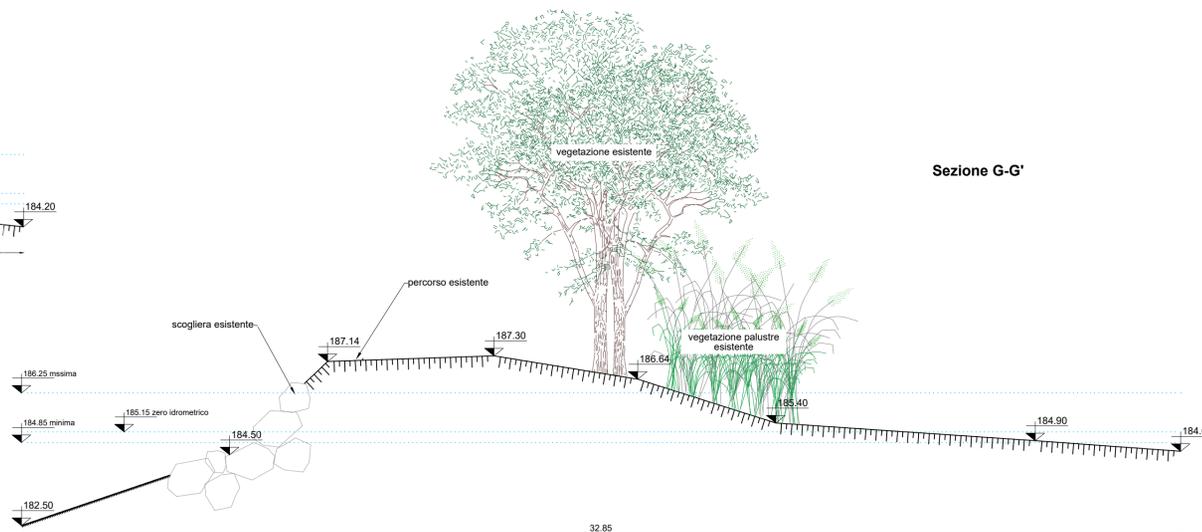

Sezione F-F'

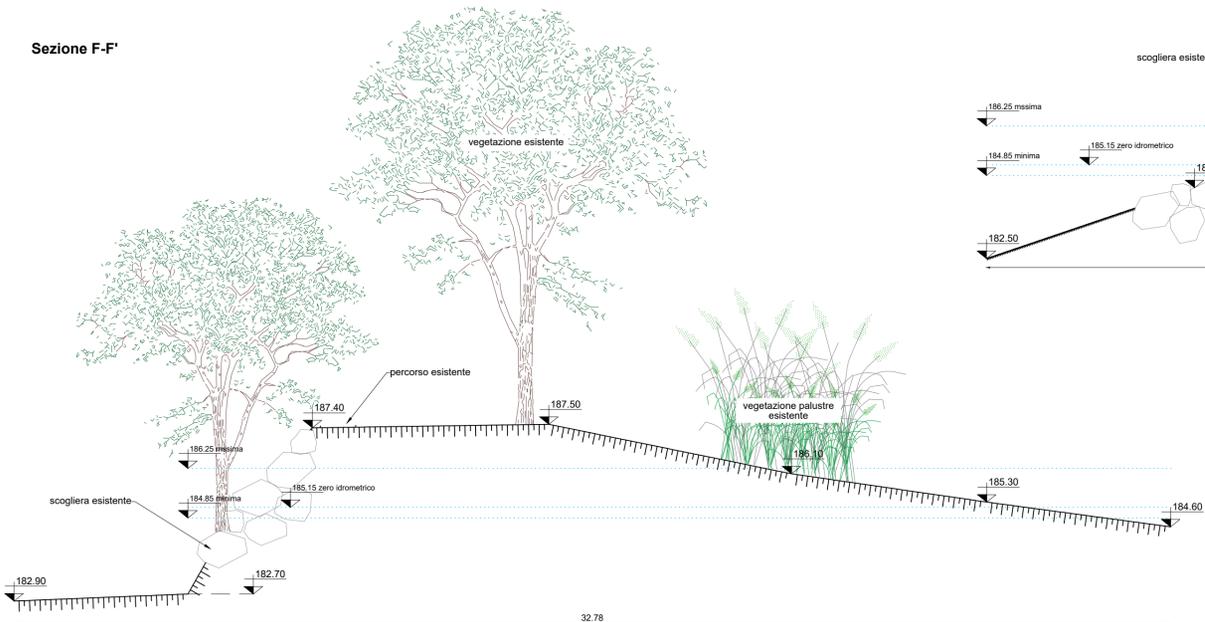

Sezione H-H'

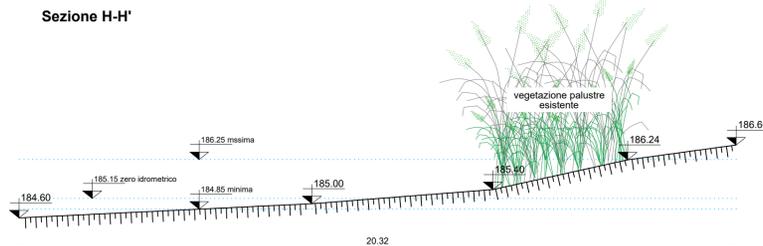

K-map inquadramento



Sezioni stato di fatto



Comune di Costa Volpino (BG)

Rigualificazione, valorizzazione e sviluppo delle aree lacuali della sponda nord del Lago d'Isèo nel territorio comunale di Costa Volpino. Interventi di consolidamento spondale e miglioramento accessibilità a lago



PROGETTO ESECUTIVO

Data revisione: Ottobre 2024	Indice revisione: 00	Natura della modifica: Prima emissione
---------------------------------	-------------------------	---

Titolo elaborato:
Sezioni stato di fatto

Ns. Rif. 24BP13	Data Ottobre 2024	Scala 1:100	Dim. foglio A1	Elaborato n° 006.E.IN.SZ_00
--------------------	----------------------	----------------	-------------------	--------------------------------

DIRETTORE TECNICO:
Dott. Ing. Massimo Sartorelli

PROGETTAZIONE:
Dott. Ing. Massimo Sartorelli

BLU progetti

Via Repubblica n.1
21020 - Varano Borghi (VA)
tel. +39 0332 961097
fax. +39 0332 961162
info@bluprogetti.eu
bluprogetti@pec.it

Dott. Ing. Massimo Sartorelli

Redazione Arch. Paesaggista Oriana Leone	Verifica Dott. Ing. Massimo Sartorelli	Approvazione Dott. Ing. Massimo Sartorelli
---	---	---