


Piano Terra progetto

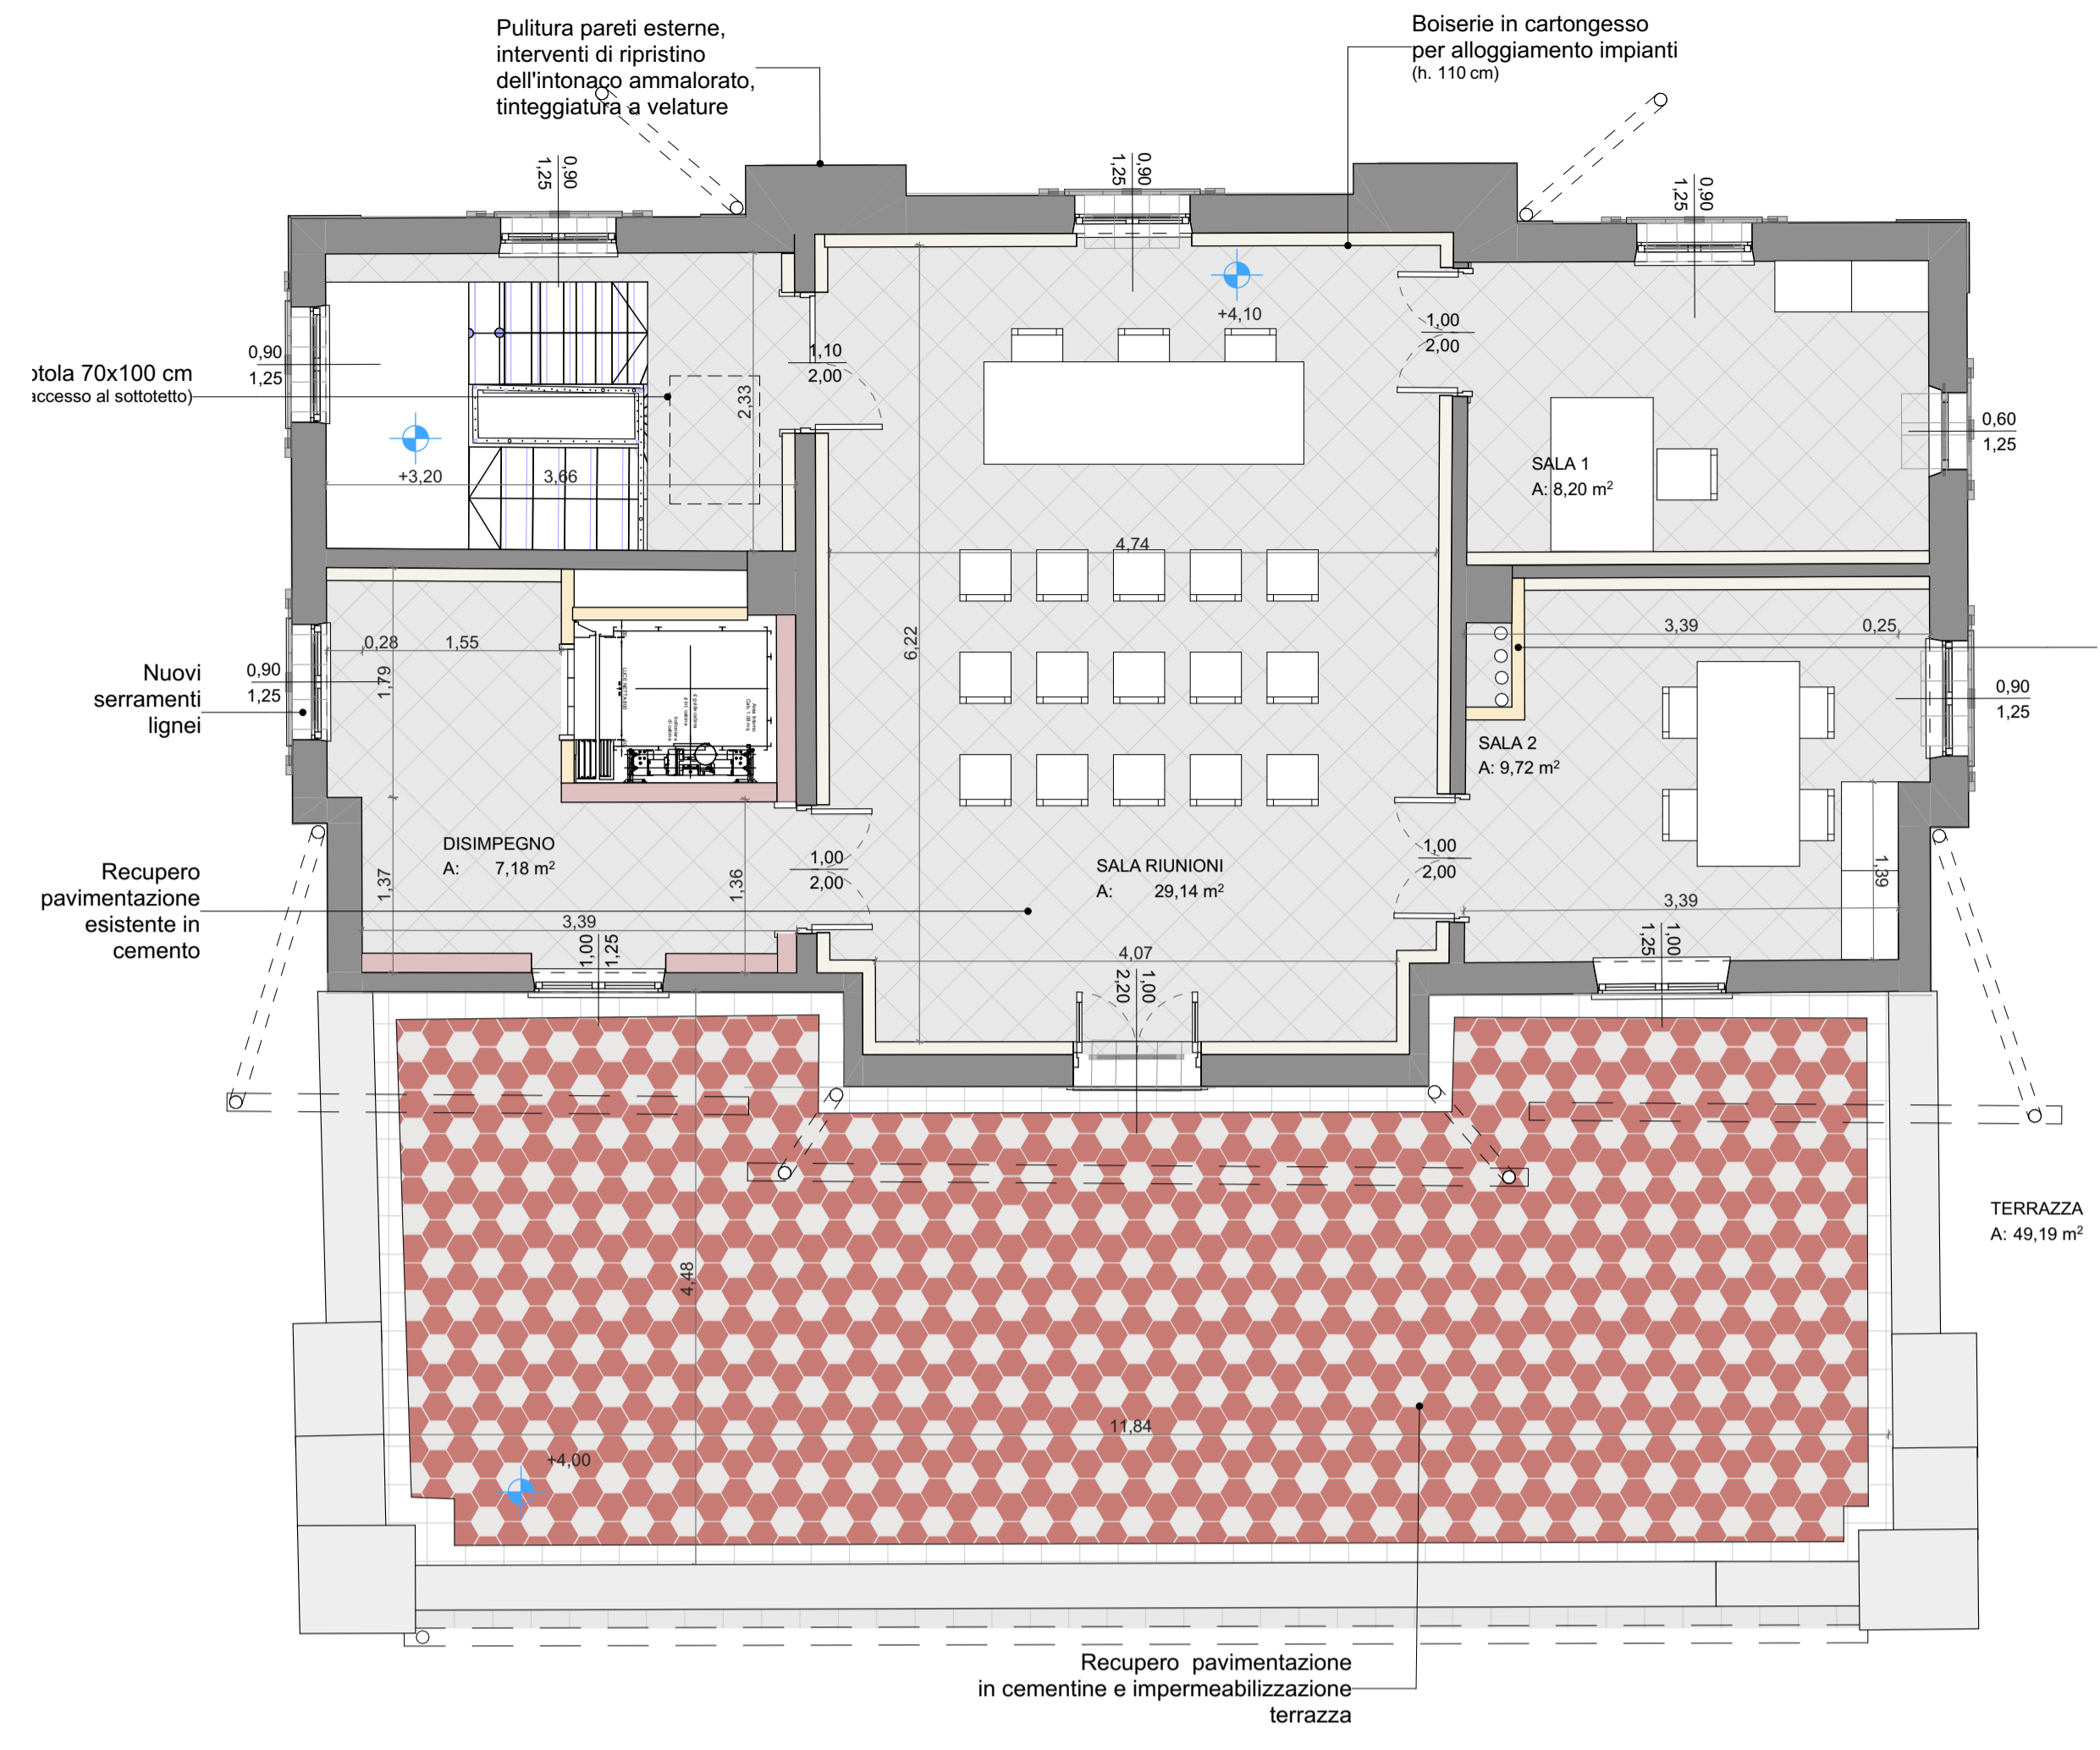

Piano Primo progetto

NOTA:
Per tutti dettagli sugli interventi di consolidamento e su quelli che interessano la vulnerabilità e la statica dell'edificio si rimanda alle relazioni, alle schede tecniche ed agli elaborati specialistici del progetto strutturale del manufatto, allegato e complementare al presente.

RAPPORTI AEROILLUMINANTI				
STANZA	SUPERFICIE	A FINESTRE *	R.A.I.	VALIDAZIONE
PIANO T	PIANO T	PIANO T	PIANO T	PIANO T
Hall ingresso	28,56 mq	5,43 mq	0,190	Conforme
Bagno	5,81 mq	3,35 mq	0,576	Conforme
Bagno H	5,13 mq	0,49 mq	0,096	Non conforme
Locale ascensore	5,63 mq	0,44 mq	0,078	Non conforme
PIANO 1	PIANO 1	PIANO 1	PIANO 1	PIANO 1
Sala riunioni	29,14 mq	3,23 mq	0,1108	Conforme**
Sala 1	8,20 mq	1,98 mq	0,241	Conforme
Sala 2	9,72 mq	2,37 mq	0,243	Conforme
Disimpegno loc. a.	7,18 mq	2,37 mq	0,333	Conforme

* Calcolo complessivo di porticato
** Rapporti illuminanti rispettati con sopraluce
n.b. viene richiesta la deroga in quanto edificio storico soggetto a vincolo