

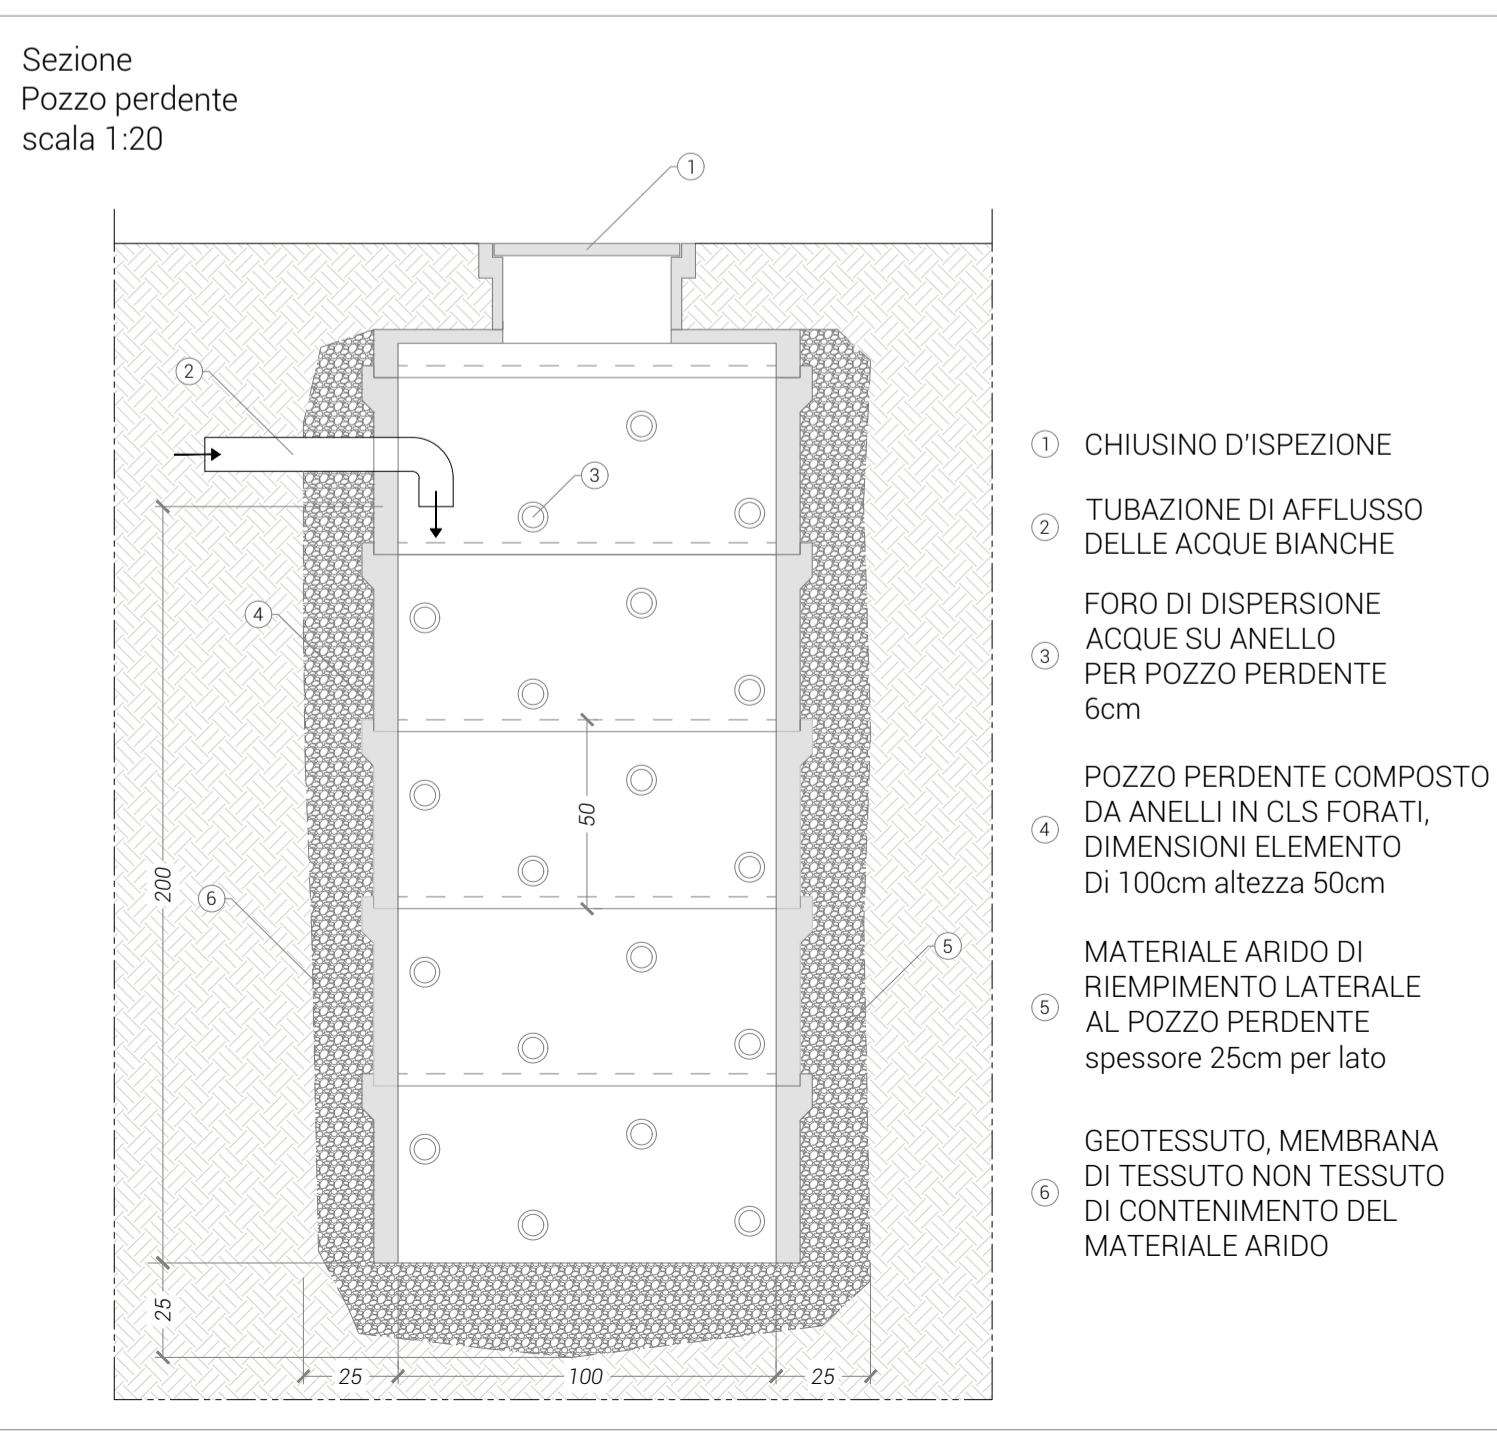


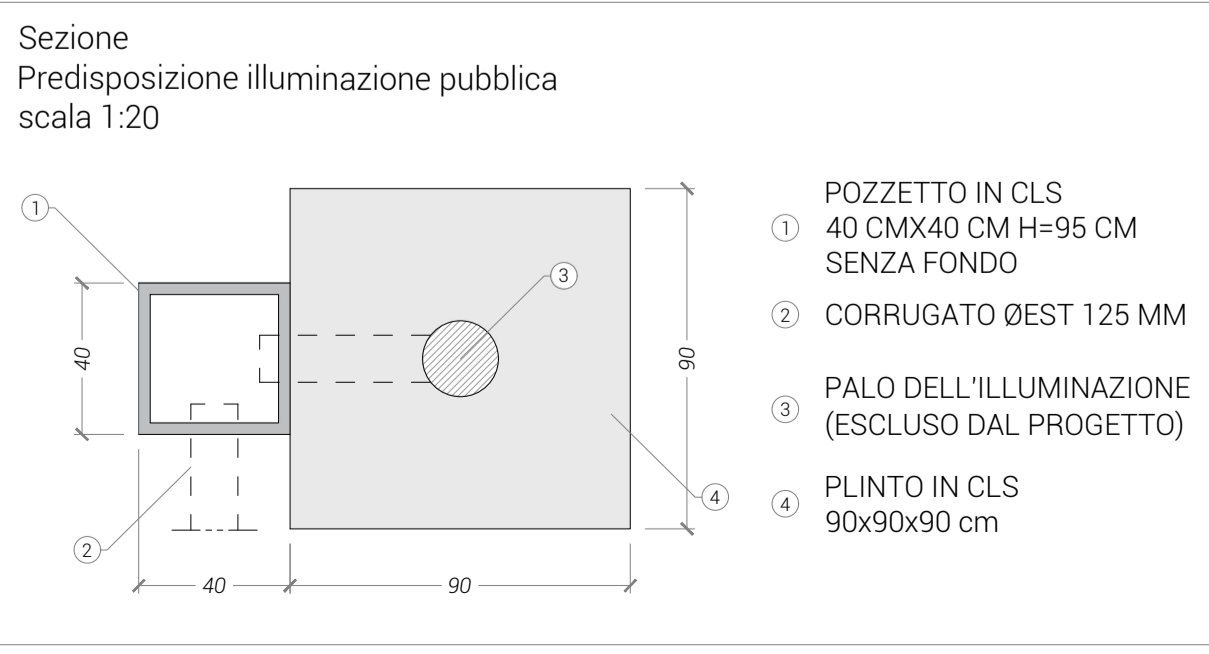

- INFRASTRUTTURA ESISTENTE**
- ACQUEDOTTO
    - POZZETTO ESISTENTE ACQUEDOTTO
    - RETE ACQUEDOTTO ESISTENTE
  - FOGNATURA
    - POZZETTO ESISTENTE FOGNATURA
    - COLLETTORE FOGNATURA ESISTENTE
  - METANODOTTO
    - POZZETTO ESISTENTE METANODOTTO
    - METANODOTTO ESISTENTE PRINCIPALE
  - RETE ENERGIA ELETTRICA
    - POZZETTO ESISTENTE RETE ENERGIA ELETTRICA
    - RETE ENERGIA ELETTRICA ESISTENTE (AEREA)
    - PALO ENERGIA ELETTRICA ESISTENTE
    - ILLUMINAZIONE PUBBLICA
      - CAVI AEREI ILLUMINAZIONE PUBBLICA ESISTENTE
      - PALO E CORPO ILLUMINANTE ESISTENTE

- INFRASTRUTTURA DI PROGETTO**
- CONVOGLIAMENTO ACQUE METEORICHE
    - TUBAZIONE DI PROGETTO
    - POZZO PERDENTE
    - GRIGLIA RACCOLTA ACQUE METEORICHE DI PROGETTO
    - GRIGLIA RACCOLTA ACQUE ESISTENTE
  - RETE ENERGIA ELETTRICA
    - POZZETTO DI PROGETTO ALLACCIO RETE ELETTRICA
    - CAVIDOTTO RETE ENERGIA ELETTRICA DI PROGETTO
    - PALO ENERGIA ELETTRICA DI PROGETTO
    - PALO ENERGIA ELETTRICA ESISTENTE DA SPOSTARE
  - ILLUMINAZIONE PUBBLICA
    - CORRUGATO ALLACCIO ILLUMINAZIONE PUBBLICA
    - POZZETTO DI PROGETTO ILLUMINAZIONE PUBBLICA
    - PLINTO DI FONDAZIONE PALO ILLUMINAZIONE
    - PALO E CORPO ILLUMINANTE FUTURA REALIZZAZIONE (ESCLUSI DAL PROGETTO)

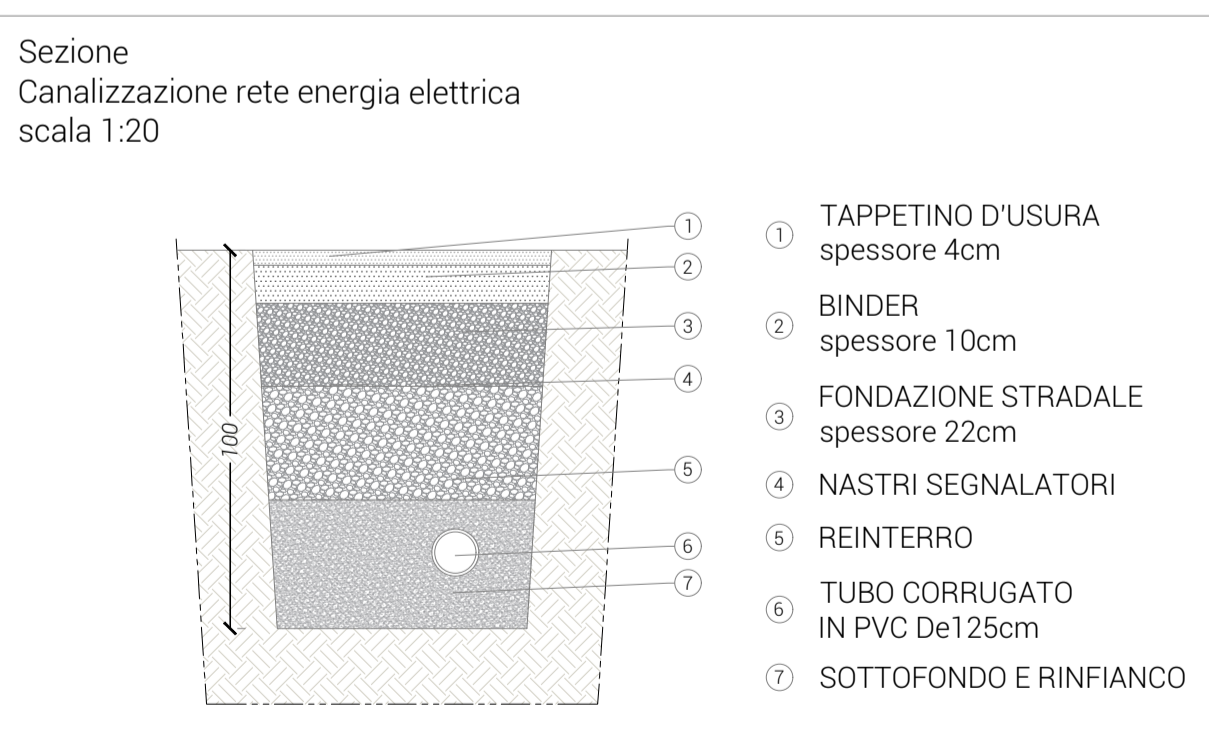

Localizzazione  
Comune di  
**Costa Volpino**  
Frazione di Qualino  
Via Fiume



**Piano di Lottizzazione ATR-B Qualino  
in comune di Costa Volpino (BG)**

Commessa 003\_23  
Note \_\_\_\_\_

Committente  
**Kayman Immobiliare S.r.l.**  
Piazza Risorgimento n. 14  
24128 Bergamo (BG)  
C.F. - P.IVA 04527780169

Progettisti  
Geom. **Matteo Grassi**  
Ing. **Alex Toigo**

Collaboratori  
Arch. **Melissa Martinoli**

**bottega di INGEGNERIA E ARCHITETTURA**

Corso Roberto Enea Lepetit n. 16  
25047 Darfo Boario Terme (BS)

Geom. Matteo Grassi Ing. Alex Toigo

P.Iva: 04423220989  
Tel.: 035 967221  
Email: info@bia.srl  
Pec: direzione@pec.bia.srl

Data  
Dicembre 2024

ALLEGATO  
**EA\_c\_04\_R2**

**TAVOLA DELLE RETI TECNOLOGICHE**

Scala varie  
Formato A1  
Revisione R2