


Stato di progetto
Sezione XX'
scala 1:20

Stato di fatto
Sezione XX'
scala 1:150

Stato di raffronto
Sezione XX'
scala 1:150

Stato di progetto
Planimetria
scala 1:150

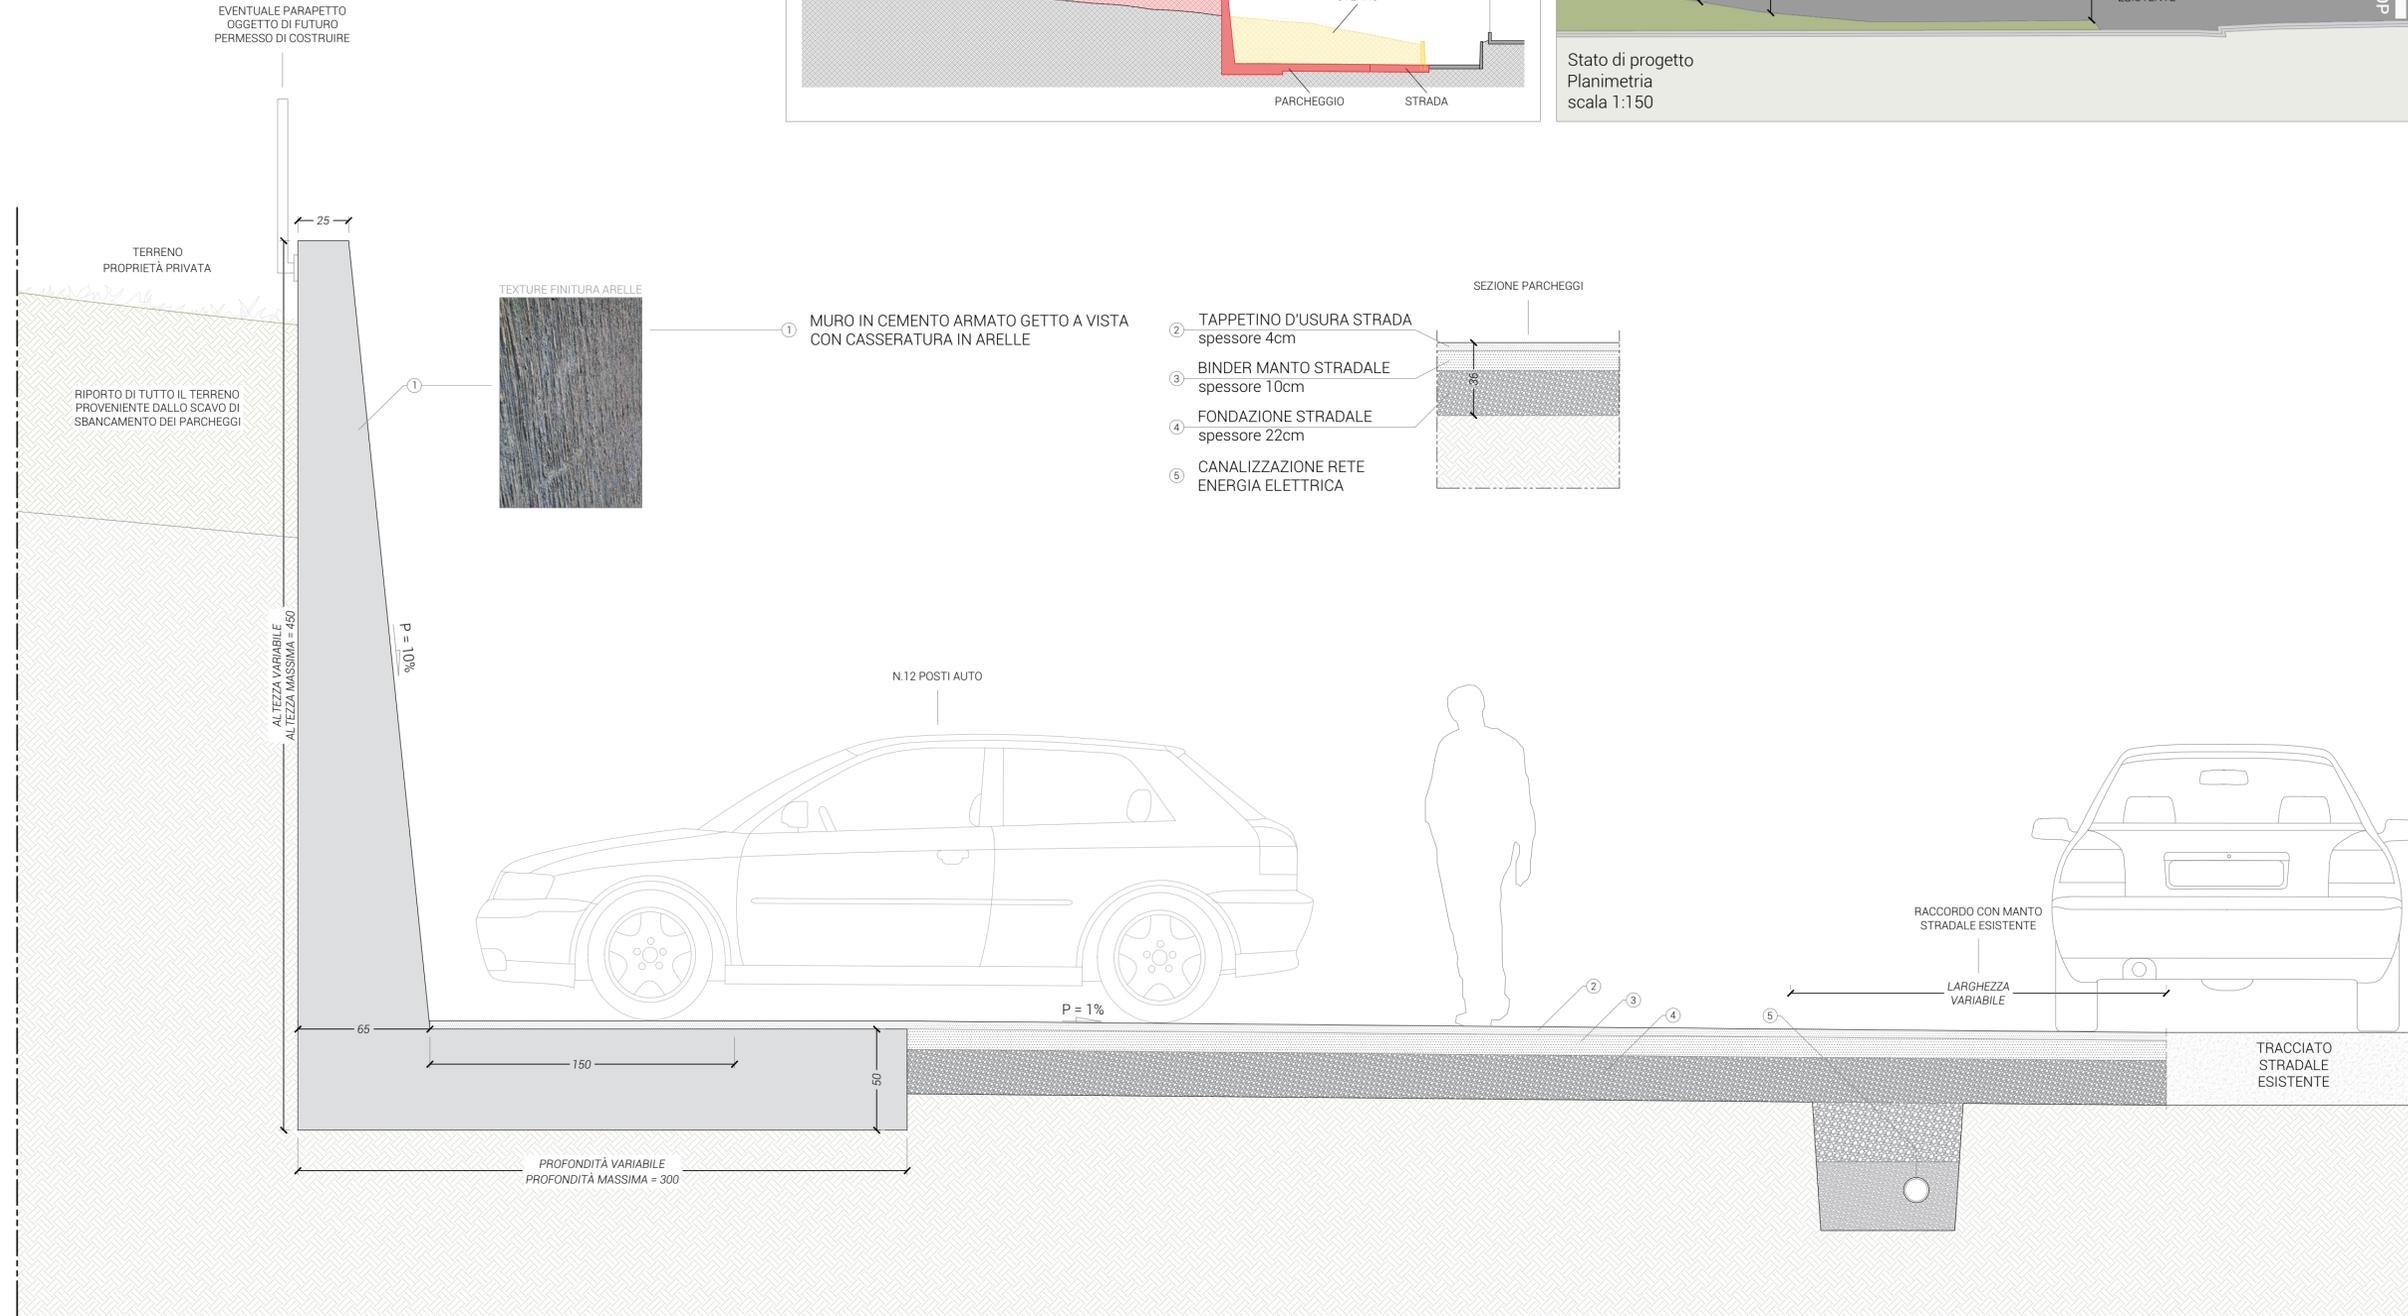

Localizzazione

Comune di
Costa Volpino
Frazione di Qualino
Via Fiume



Piano di Lottizzazione ATR-B Qualino in comune di Costa Volpino (BG)

Commessa 003_23

Note _____

Committente

Kayman Immobiliare S.r.l.

Piazza Risorgimento n. 14

24128 Bergamo (BG)

C.F. - P.IVA 04527780169

Progettisti
Geom. **Matteo Grassi**
Ing. **Alex Toigo**

Collaboratori
Arch. **Melissa Martinoli**



Corso Roberto Enea Lepetit n. 16
25047 Darfo Boario Terme (BS)

Geom. Matteo Grassi

Ing. Alex Toigo

P.Iva: 04423220989
Tel.: 035 967221
Email: info@bia.srl
Pec: direzione@pec.bia.srl



Data
Dicembre 2024

ALLEGATO
EA_c_05_R2

TAVOLA DI DETTAGLIO

Scala varie
Formato A1-
Revisione R2