

**CONSIDERAZIONI**

SUPERFICIE TOTALE = 90.02 mq, DI CUI:  
 PT = 34.65 mq  
 P1 = 55.37 mq

AFFOLLAMENTO MASSIMO COMPLESSIVO: < 100 PERSONE

→

**ATTIVITA' NON SOGGETTA A CONTROLLI WF SECONDO IL DPR151/2011**

SI CONSIDERA COME NUMERO MASSIMO DI PRESENTI UN TOTALE DI 24 PP.



AERAZIONE PT: A/40 = ALMENO 0.87 mq  
 A1 = 1.10X2.35 M = 2.58 mq > 0.87 mq RICHIESTI

AERAZIONE P1: A/40 = ALMENO 1.4 mq  
 A1 = 1.00X2.20 M = 2.2 mq > 1.4 mq RICHIESTI

ESTINZIONE: 13A CAPACITA' MINIMA 6Kg  
 PT: A/150 mq = 1 ESTINTORI  
 P1: A/150 mq = 1 ESTINTORE

SISTEMA D'ESODO:  
 N. 2 USCITE DI SICUREZZA INDIPENDENTI  
 LUNGHEZZA CORRIDOIO CIECO : < 30m  
 LUNGHEZZA VIE D'ESODO: < 60 m

LEGENDA SIMBOLI	
	USCITA DI SICUREZZA larghezza minima [mm]
	VIA DI FUGA orizzontale
	PERCORSO DI FUGA VERSO L'ALTO
	PERCORSO DI FUGA VERSO IL BASSO
	percorso libero da ostacoli
	CORRIDOIO CIECO
	PORTA REI dotata di meccanismo di autochiusura
	COMPARTIMENTAZIONE REI 60 SALVO OVE DIVERSAMENTE INDICATO
	ESTINTORE PORTATILE DI CLASSE 34A 233BC E CAPACITA' DI 6kg
	CARTELLO DI EVACUAZIONE CON PITTOGRAMMA ISO 7010 "USCITA DI EMERGENZA"
	CARTELLO SEGNALETICO DI SICUREZZA E SALVATAGGIO "FRECCIA DIREZIONALE"
	PULSANTE DI SGANCIO POSTO SULL'ALLOGGIAMENTO DEI CONTATORI ENEL
	RIVELAZIONE AUTOMATICA D'INCENDIO

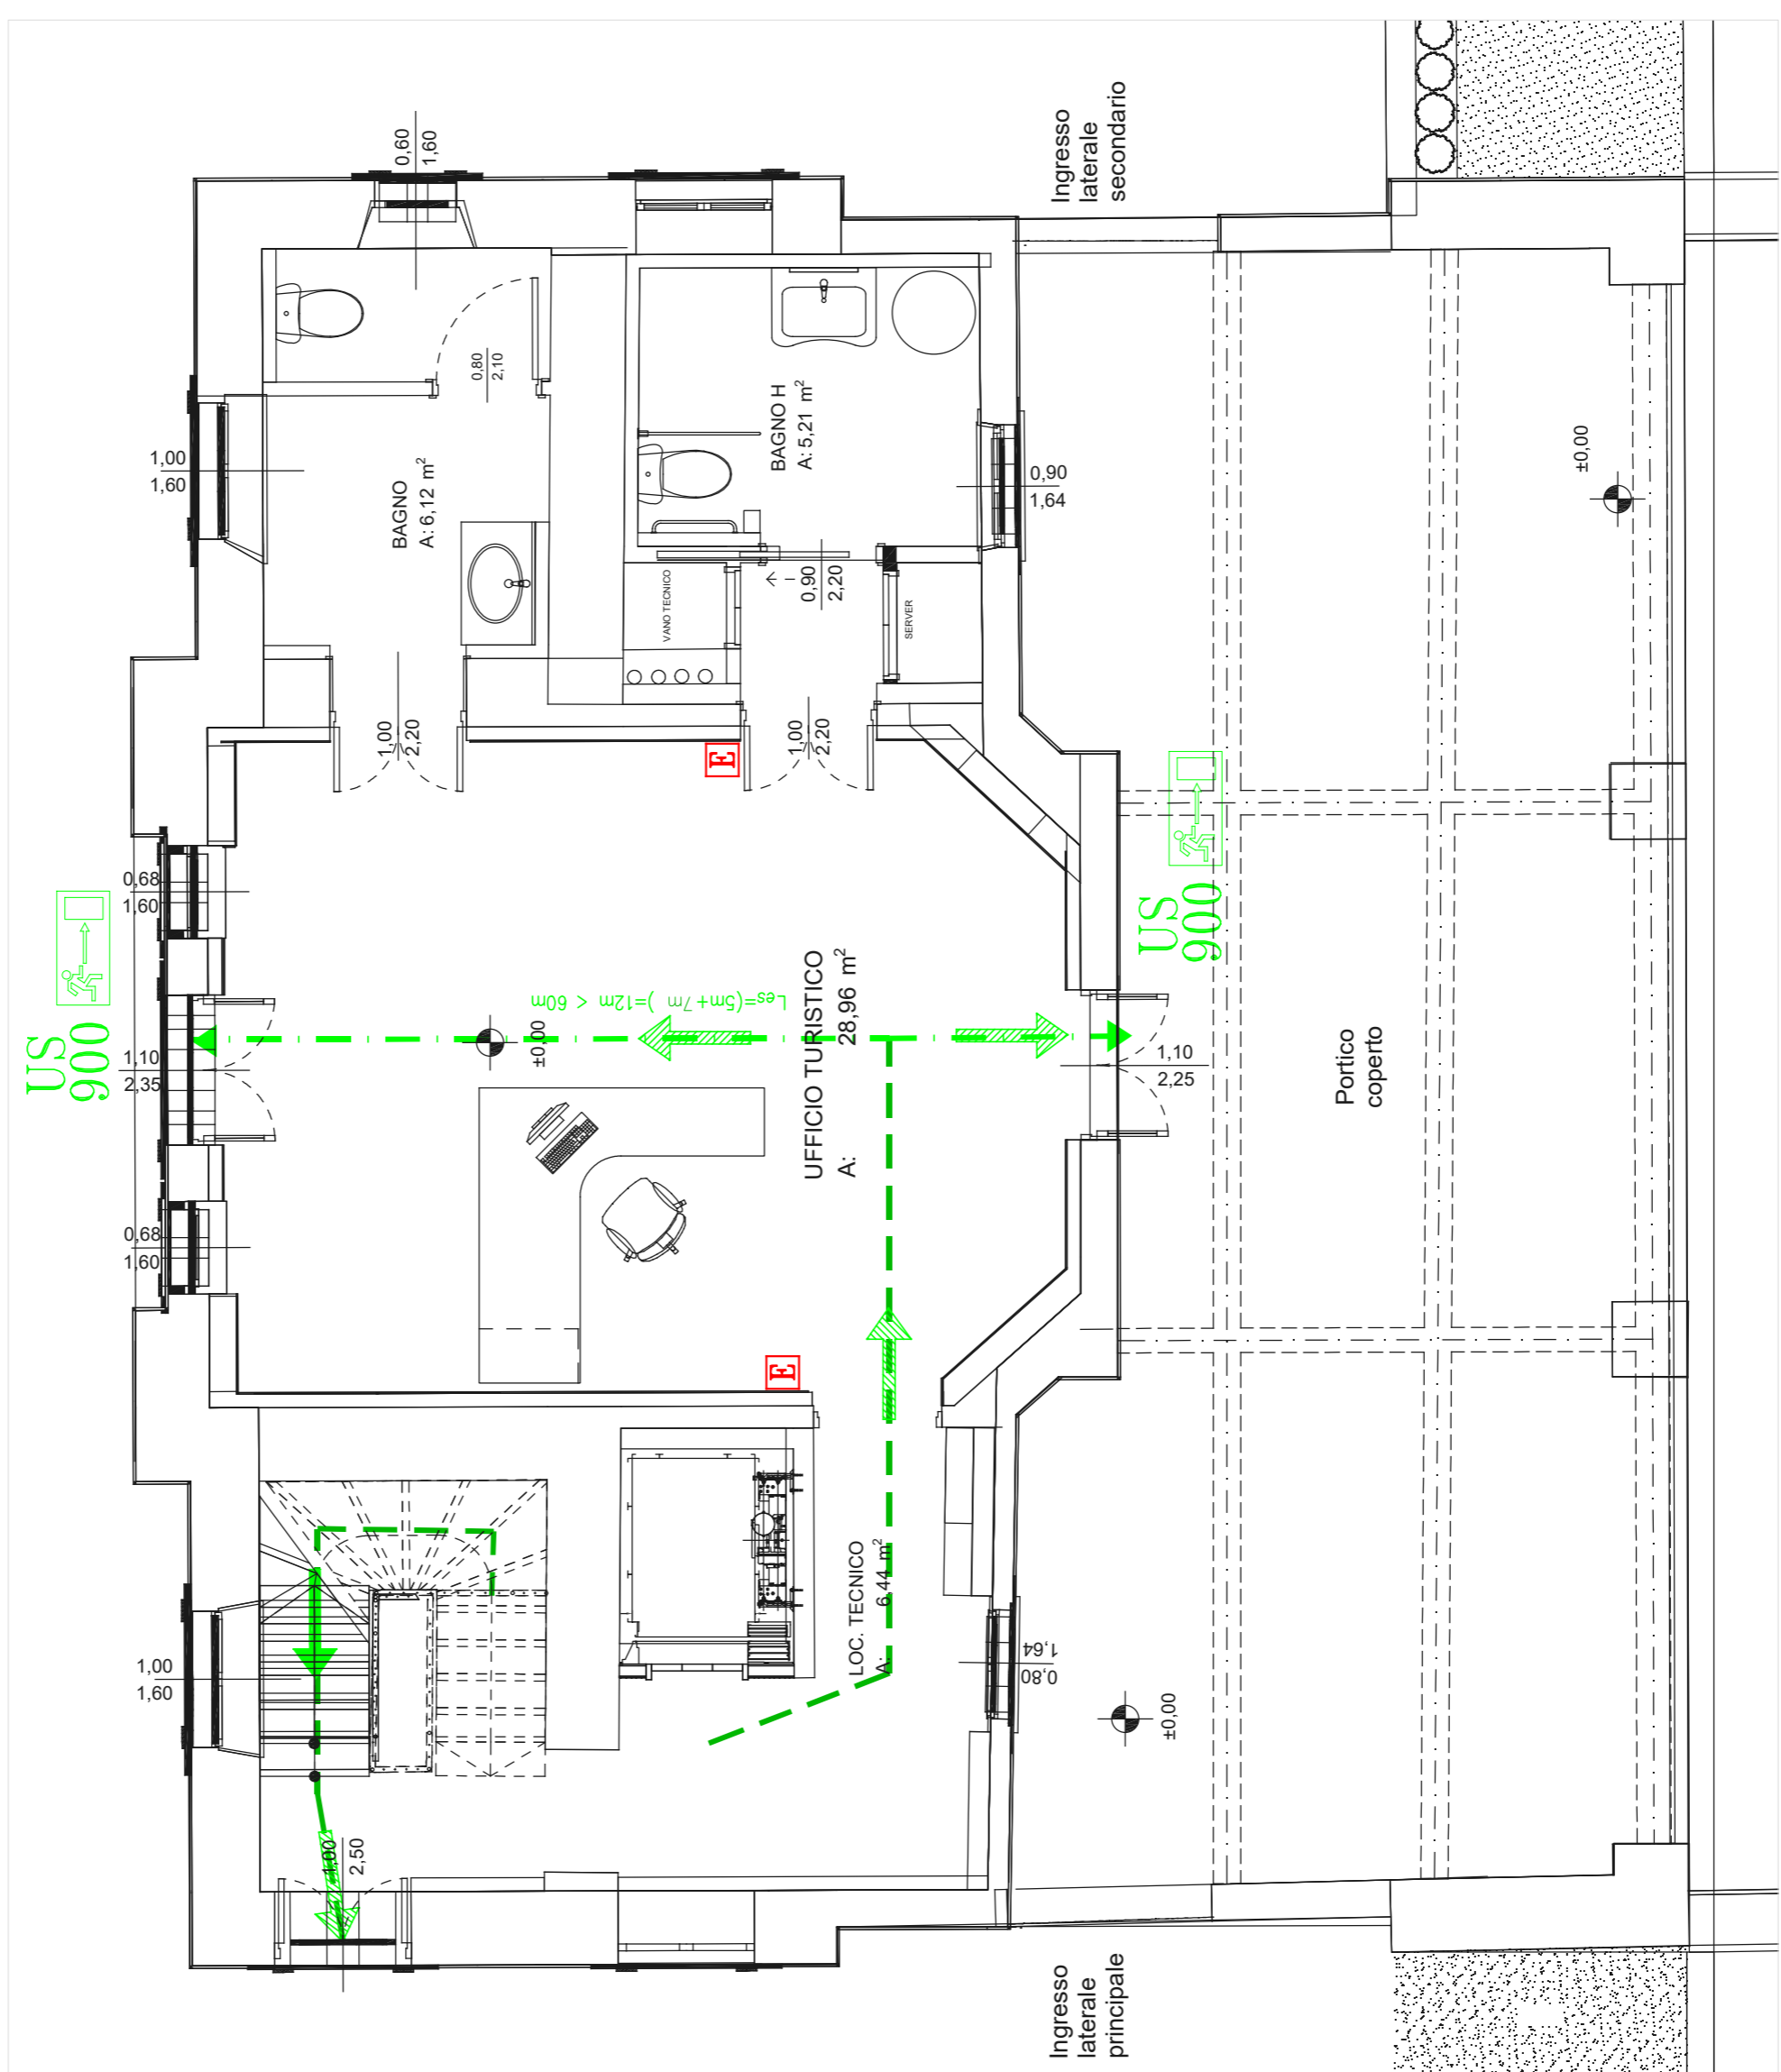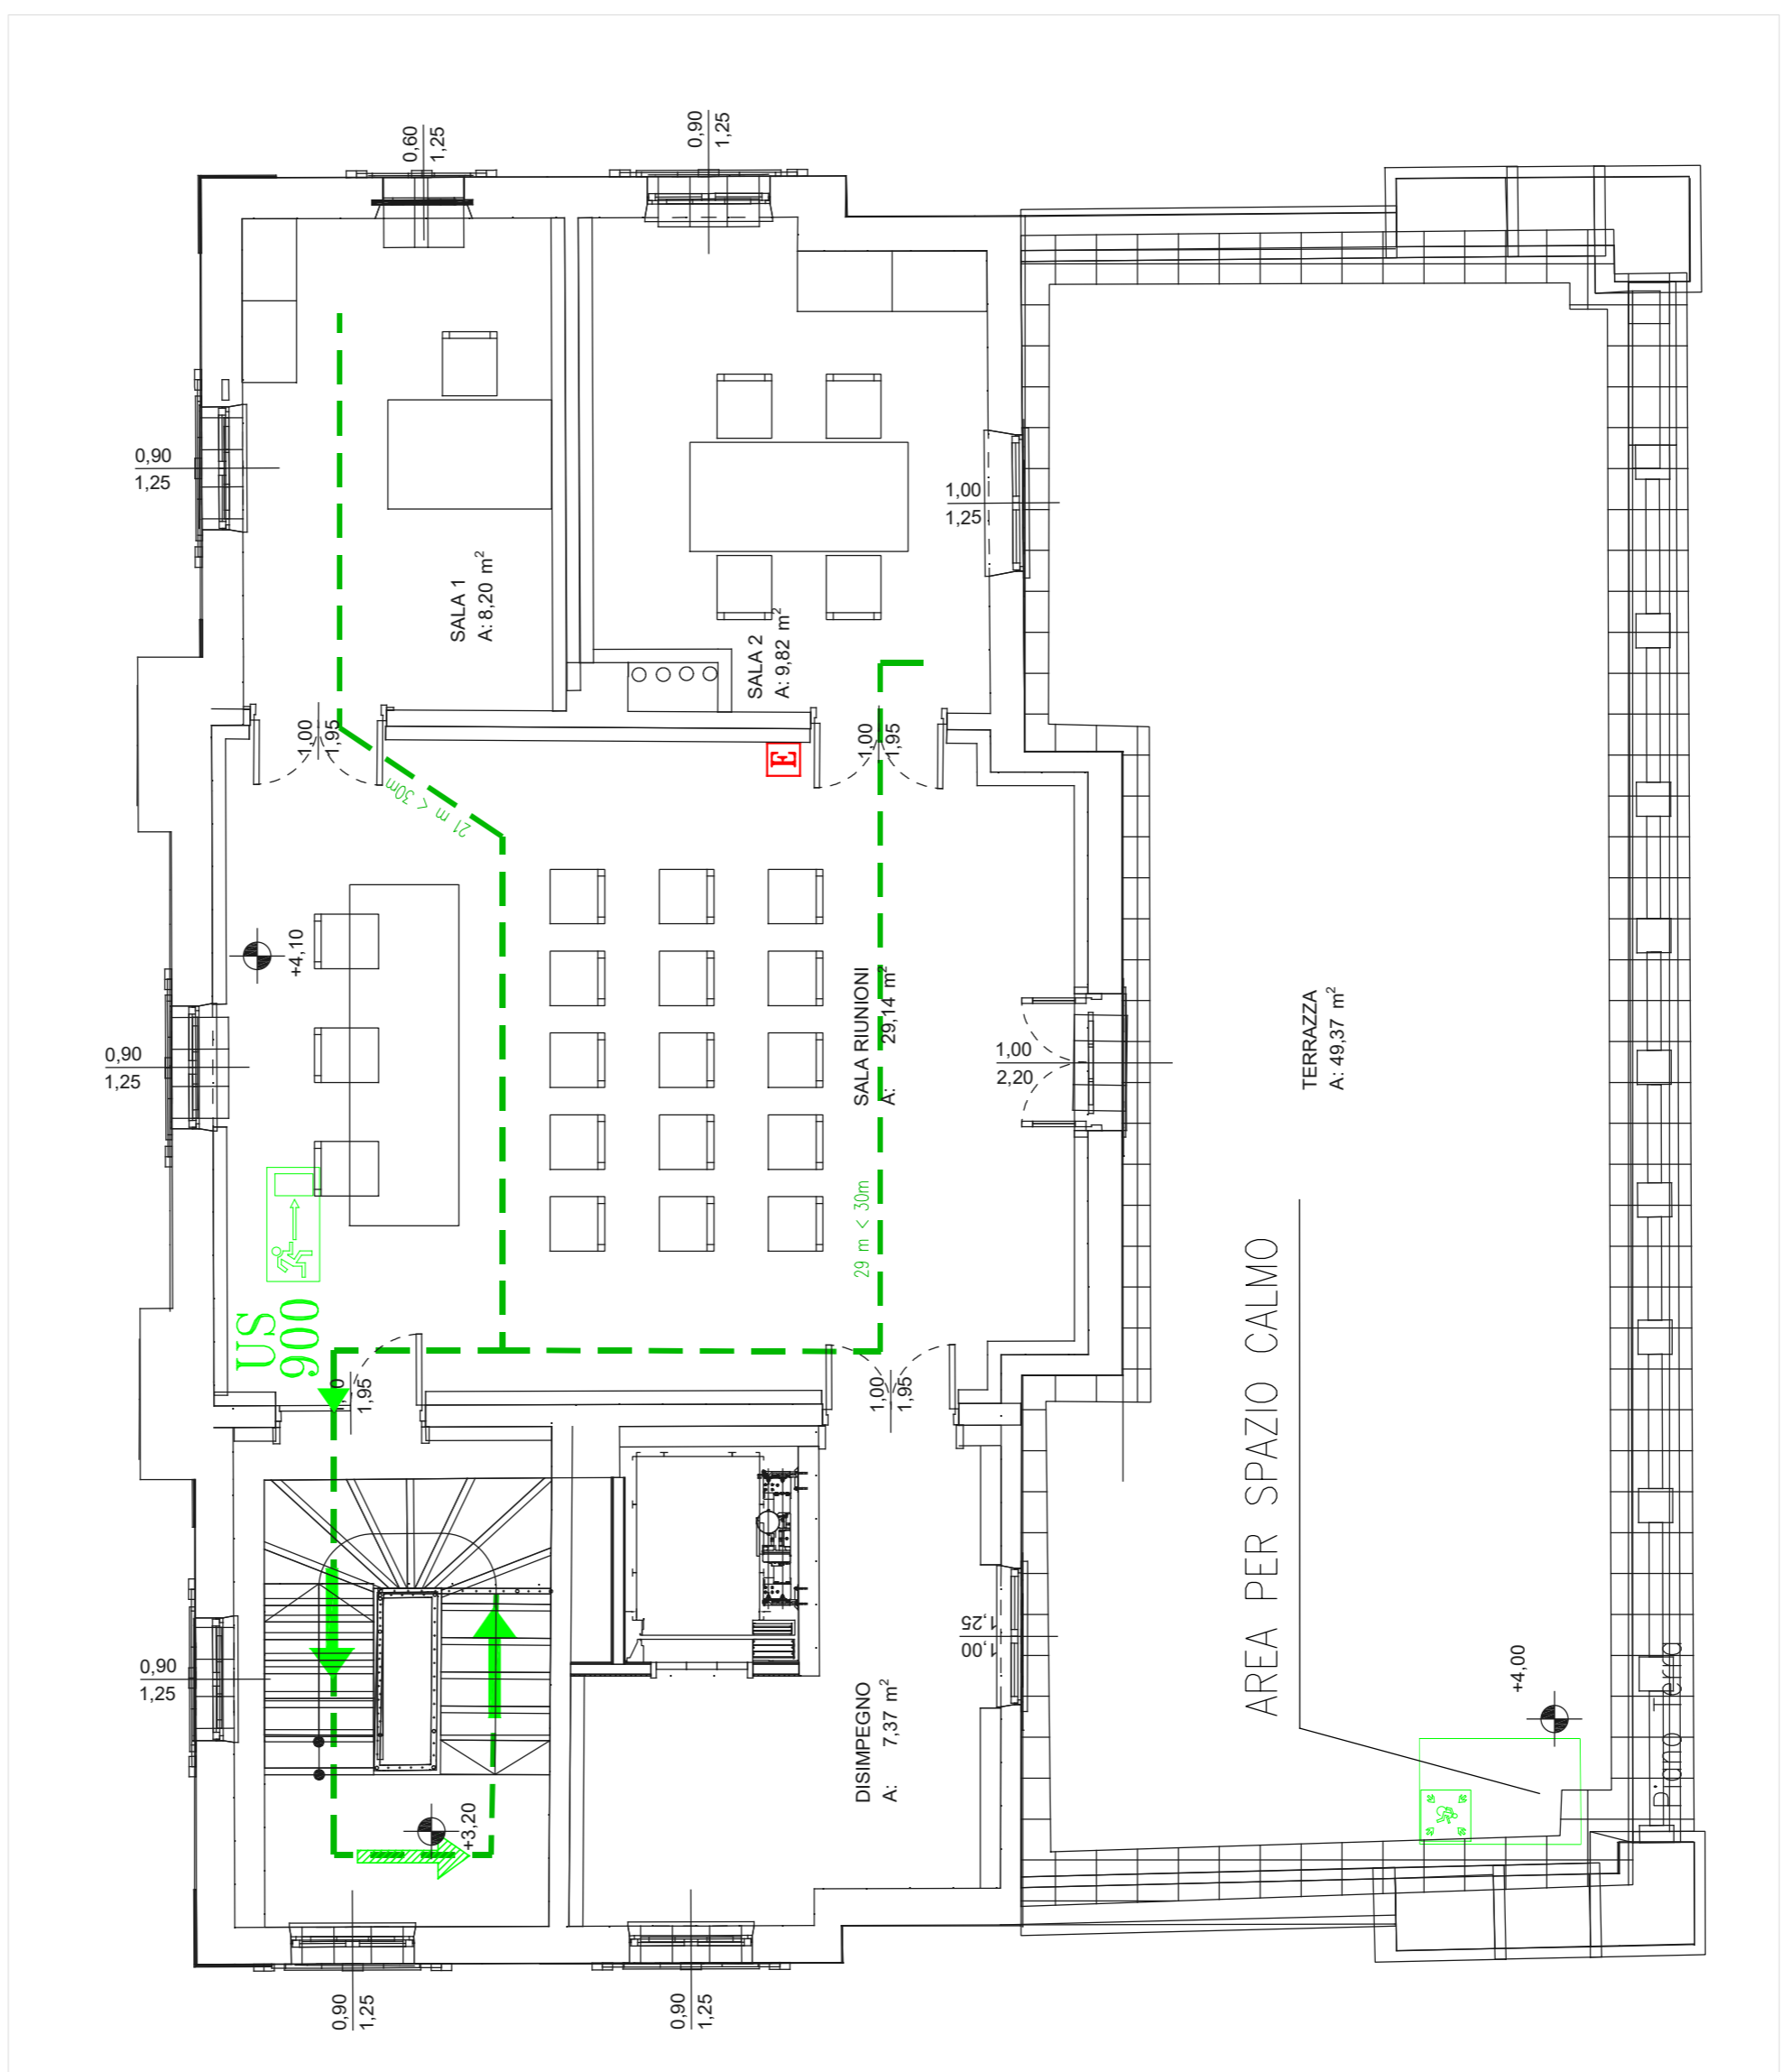

3									
2									
1	REVISIONE	Brambilla	Bellini	Bellini	22.01.2024	Bellini			
0	EMMISSIONE PER PROGETTO ESECUTIVO	Brambilla	Bellini	Bellini	16.01.2024	Bellini	Controllato	Approvato	Data Autorizzato
Rev.	Descrizione	Redatto	Preparato	Checked	Approved	Date	Authorized		

<b>BELLINI E ASSOCIATI</b> Studio di Ingegneria 24049 VERDELLO Via Papa Giovanni XXIII 3A		Titolo/Title	
Cliente	: Comune di Costa Volpino	PREVENZIONE INCENDI	
Customer	: Località Bersaglio		
Location	: Costa Volpino (BG)		
Impianto	: Ex Poligono di Tiro		
Plant			
Commissio/Job	<b>2383</b>	Id. Tipologia/Typology Id.	IC.PL.10
		Scala/Scale	1:50
		Form./Size	A2+

ELABORATO VALIDO PER IL SOLO CONTENUTO RELATIVO AGLI IMPIANTI MECCANICI.  
 PER OGNI ALTRO RIFERIMENTO FANNO FEDE GLI ELABORATI DI DISCIPLINA