
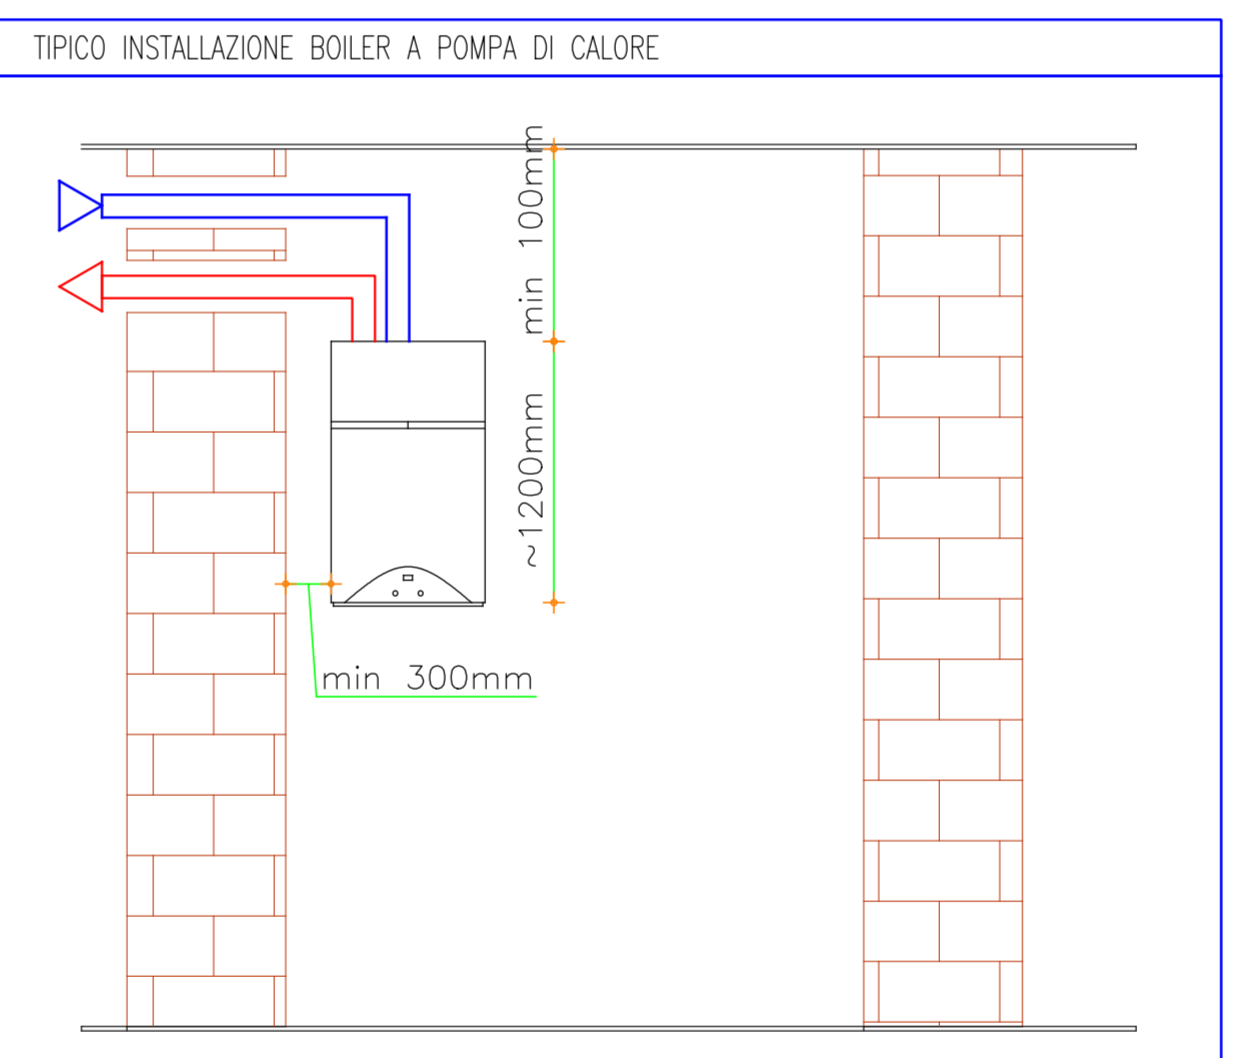




- LEGENDA**
- BOILER ELETTRICO A POMPA DI CALORE PER PRODUZIONE ACQUA CALDA SANITARIA CAPACITA' 80 litri DIMENSIONI (AlxØ)mm:1171x506/535mm PESO: 50Kg
  - RACCORDI DI DERIVAZIONE IMPIANTO IDRICO
  - TUBAZIONE ACQUA FREDDA SANITARIA
  - TUBAZIONE ACQUA CALDA SANITARIA

DIMENSIONI COLLETTORI IDRICI			
COD. PIANO	N° DERIVAZIONI ACQUA FREDDA	N° DERIVAZIONI ACQUA CALDA	DIMENSIONI CASSETTA LxHxP (mm)
CG1 TERRA	4	2	360x270x80/100

CORRISPONDENZA DEI DIAMETRI DELLE TUBAZIONI ALIMENTAZIONE RETE IDRICA				
DN	FERRO	PEX	PREISOLATO ACS	Peod PN16
10	3/8"	16x2,25	-	20
15	1/2"	20x2,5	25x3,5	20
20	3/4"	26x3,0	25x3,5	25
25	1"	32x3,0	32x4,4	32
32	1 1/4"	40x3,5	40x5,5	40
40	1 1/2"	50x4,0	50x6,9	50
50	2"	63x4,5	63x8,6	63
65	2 1/2"	-	-	75
80	3"	-	-	90
100	4"	-	-	125

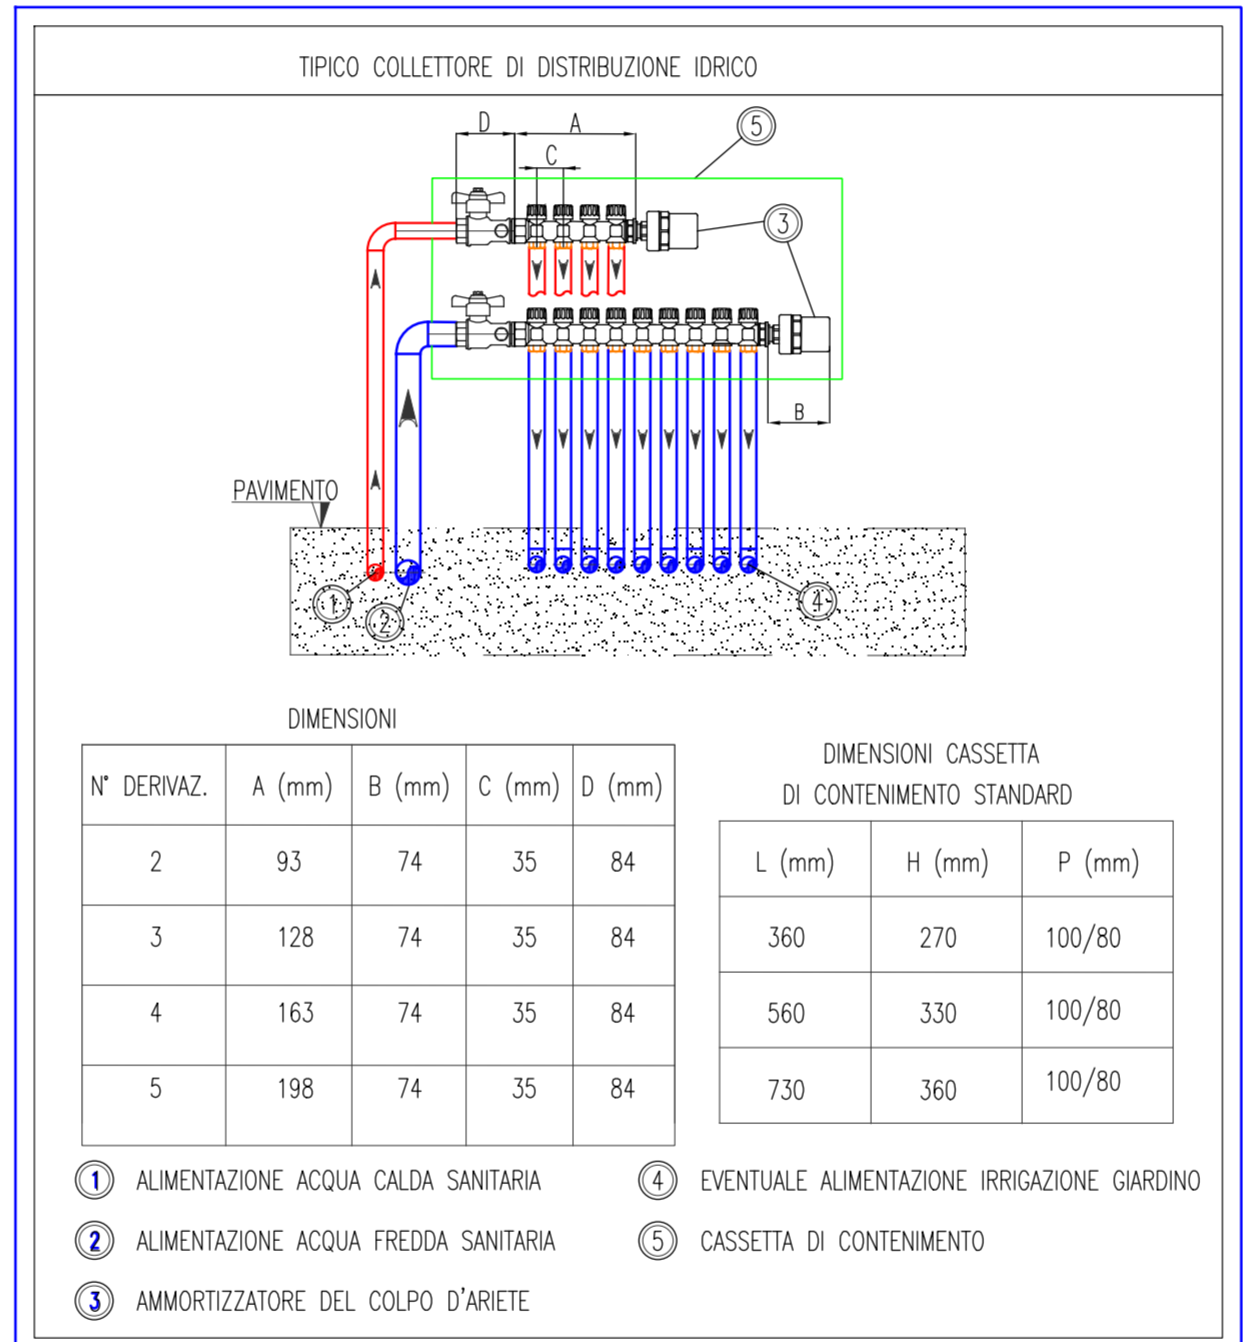

ELABORATO VALIDO PER IL SOLO CONTENUTO RELATIVO AGLI IMPIANTI MECCANICI. PER OGNI ALTRO RIFERIMENTO FANNO FEDE GLI ELABORATI DI DISCIPLINA

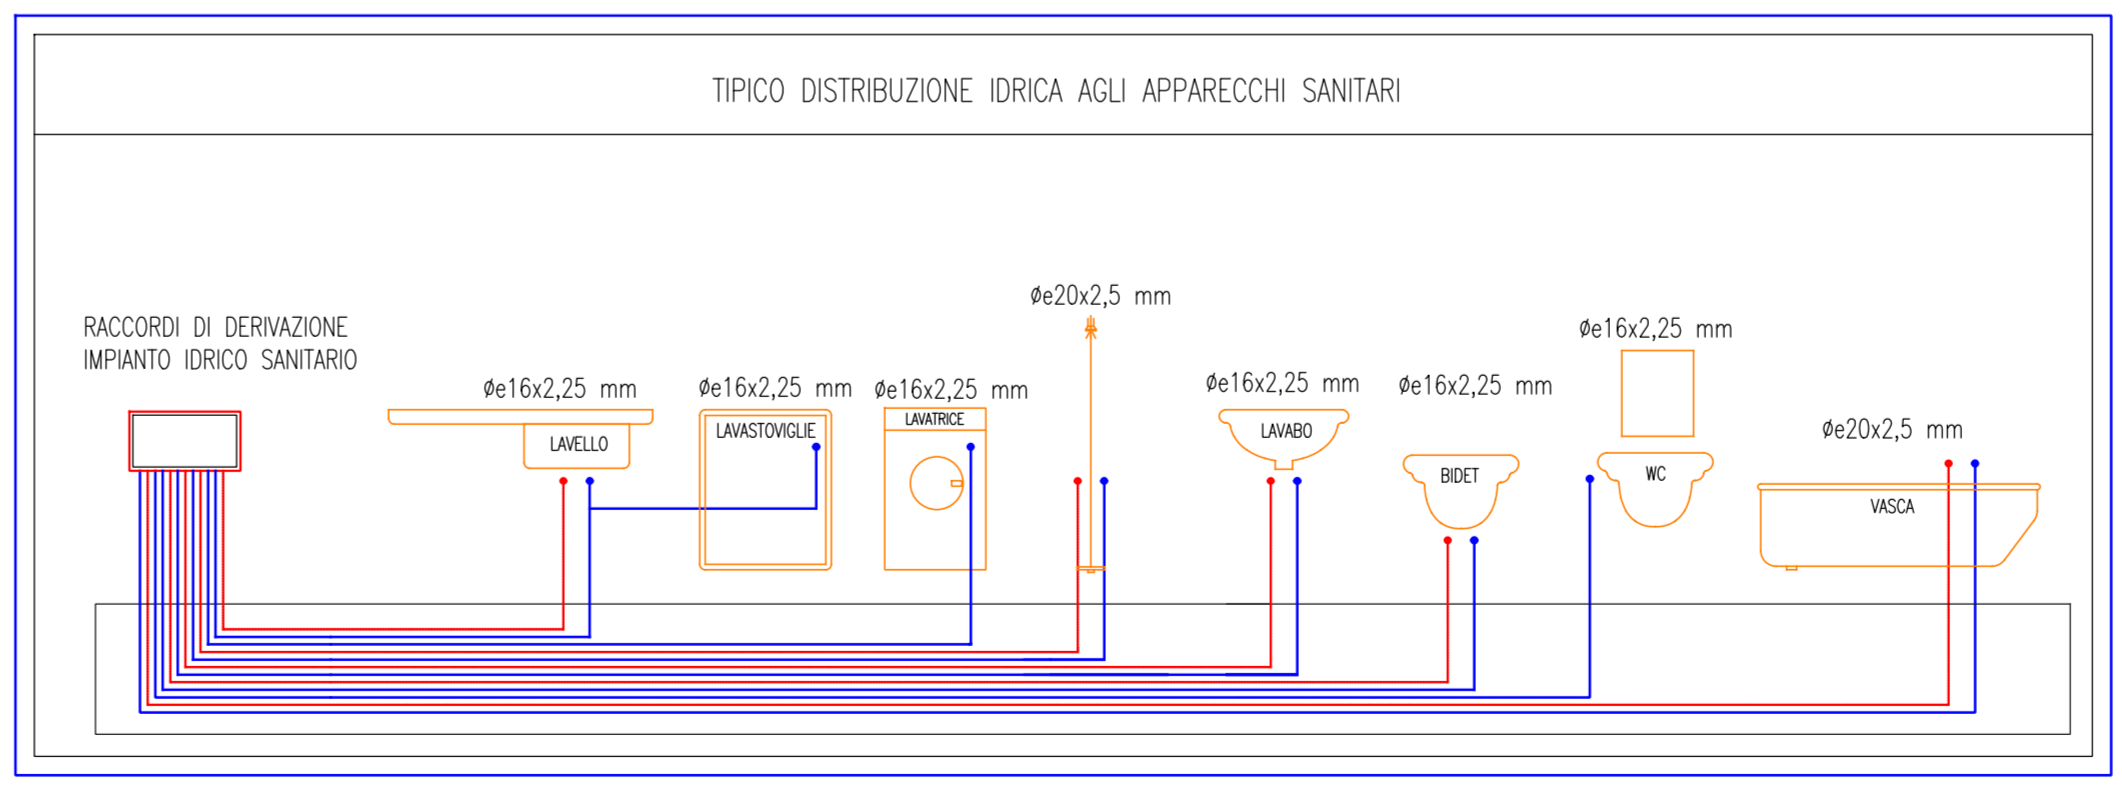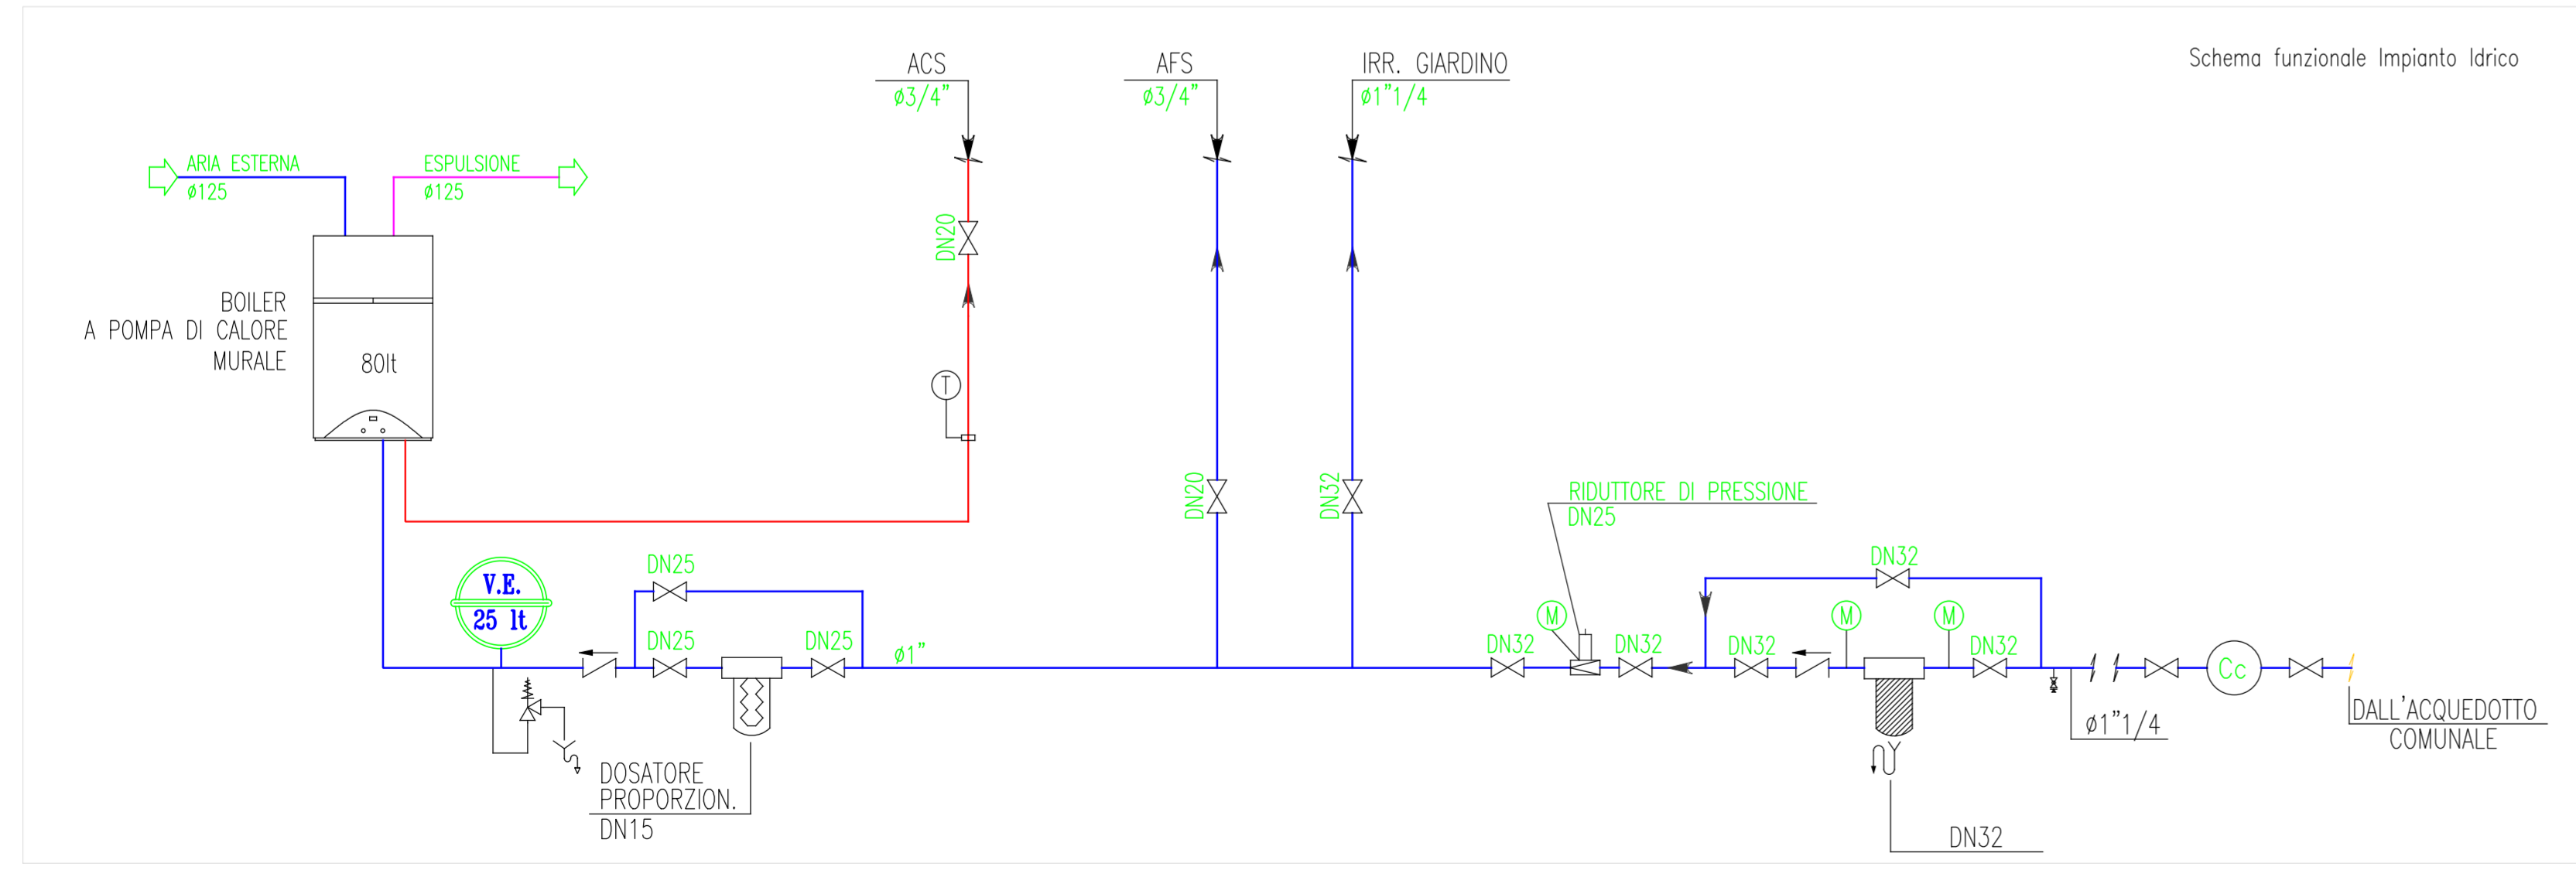

Rev.	Descrizione	Redatto	Controllato	Approvato	Data	Autorizzato
3						
2						
1	EMMISSIONE PER PROGETTO ESECUTIVO	Brambilla	Bellini	Bellini	16.01.2024	Bellini
0	EMMISSIONE PER APPALTO	Brambilla	Bellini	Bellini	25.10.2023	Bellini

**BELLINI E ASSOCIATI**  
**Studio di Ingegneria**  
 24049 VERDELLO Via Papa Giovanni XXIII 3A

Cliente/Customer: Comune di Costa Volpino  
 Località/Location: Località Bersaglio Costa Volpino (BG)  
 Impianto/Plant: Ex Poligono di Tiro

**IMPIANTO IDRICO**

Commessa/Job	Id. Tipologia/Typology Id.	Scala/Scale	Form./Size
<b>2383</b>	<b>IS.PL.01</b>	<b>1:50</b>	<b>A2+</b>