

Legenda


## Inquadramento territoriale

- Confini comunali
- Limite classi di zonizzazione acustica

Valore dei limiti massimi dei livelli sonori equivalenti (LEQ A) relativi alle classi di destinazione d'uso del territorio

Limiti sorgenti sonore (D.P.C.M. 14.11.1997)

	CLASSE	TIPOLOGIA	LIMITI IMMISSIONE [dBA]		LIMITI EMISSIONE [dBA]	
			NOTTURNI	DIURNI	NOTTURNI	DIURNI
	I	Aree particolarmente protette	40	50	35	45
	II	Aree prevalentemente residenziale	45	55	40	50
	III	Aree di tipo misto	50	60	45	55
	IV	Aree di intensa attività umana	55	65	50	60
	V	Aree prevalentemente industriali	60	70	55	65
	VI	Aree esclusivamente industriali	70	70	65	65

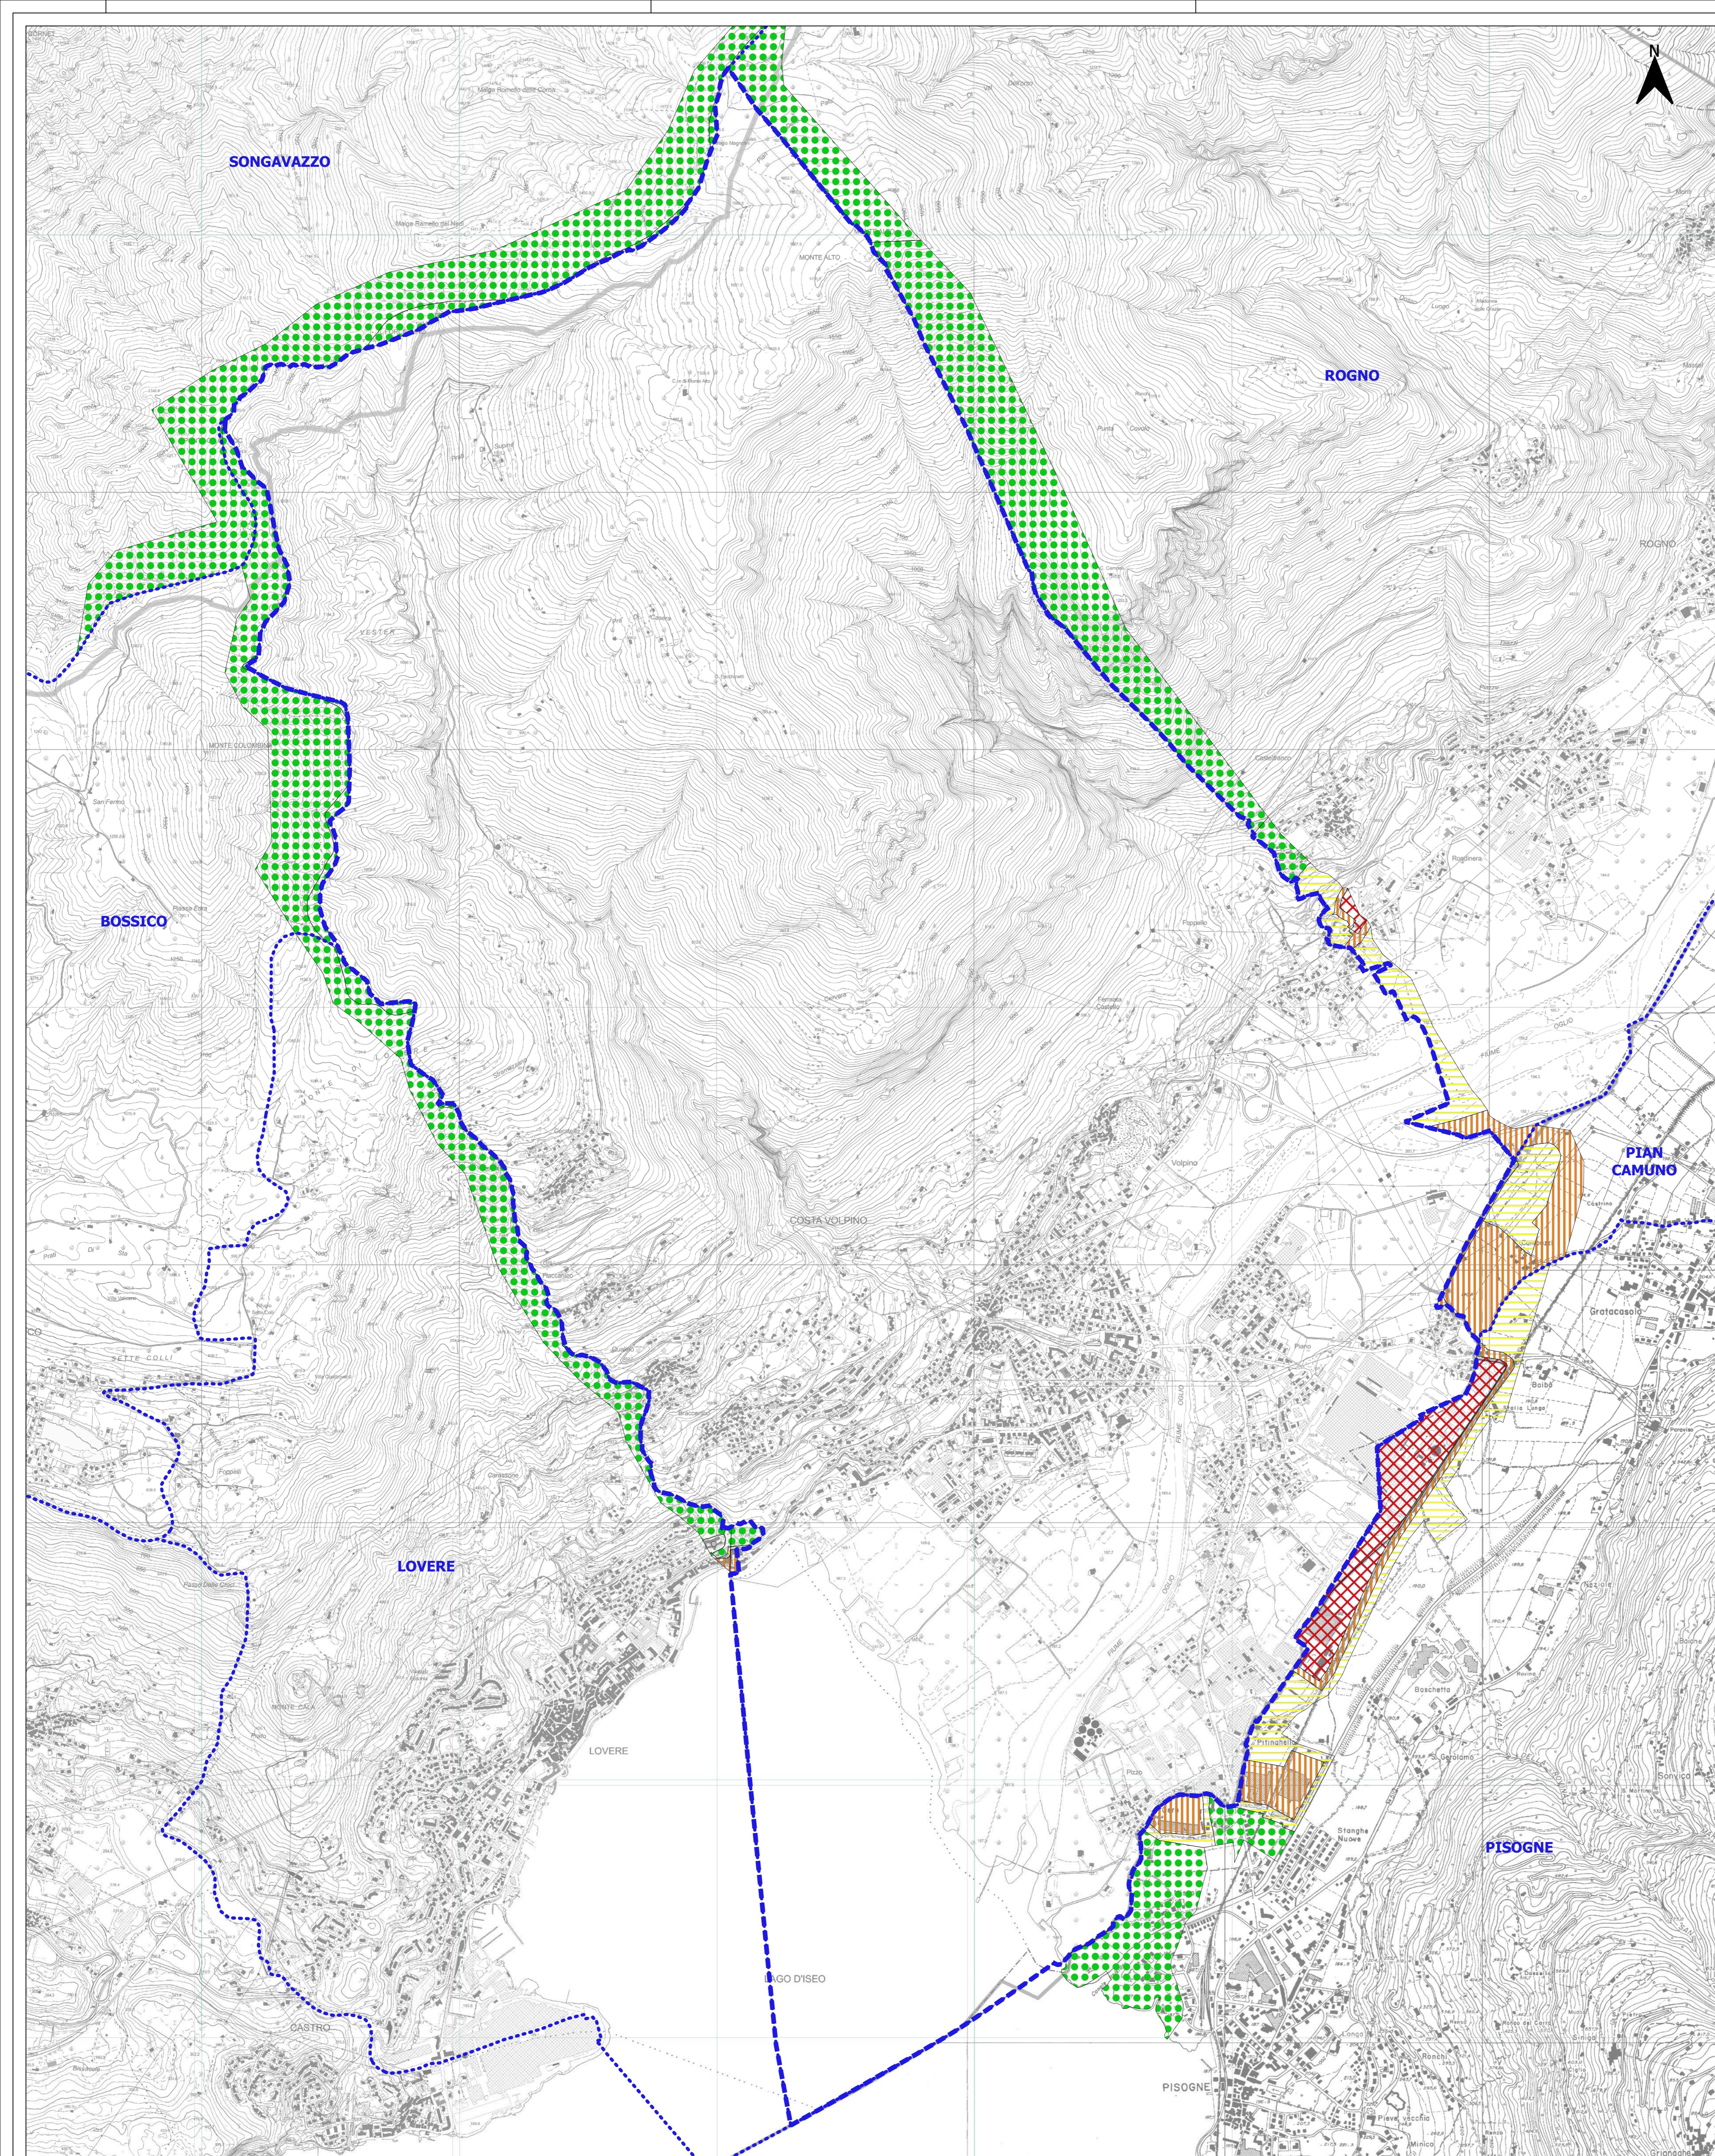

## COMUNE DI COSTA VOLPINO

Provincia di Bergamo

Piazza Caduti di Nassirya, 3 - 24062 Costa Volpino (BG)



Piano di Governo del Territorio  
Legge Regionale 11 marzo 2005, n. 12

## PROGETTO

## ZONIZZAZIONE ACUSTICA DEL TERRITORIO COMUNALE

D.P.C.M. 1 marzo 1991 | Legge 26 ottobre 1995, n. 447 | Legge Regionale 10 agosto 2001, n. 13  
Linee guida Regione Lombardia D.G.R. 12 luglio 2002, n. 7/9776

## TAVOLA

## TITOLO

## 1 ZONIZZAZIONE ACUSTICA COMUNI CONTERMINI

DATA dicembre 2023	SCALA 1:10000	RIFERIMENTI CLIENTE - PRATICA - CODICE ELABORATO REL/23/PZA/0336 - TAV/23/0162 - PR/23/0256 - C/0170
--------------------	---------------	--

## AMMINISTRAZIONE

SINDACO Arch. Federico Baiguini	APPROVAZIONE - ADOZIONE
SEGRETARIO COMUNALE -	Adottato con Delibera C.C. n. .... del.....
RESPONSABILE A.G.T. Geom. Francesca Pertesana	Adottato con Delibera C.C. n. .... del.....
	Adottato con Delibera C.C. n. .... del.....
	Adottato con Delibera C.C. n. .... del.....

## PROGETTISTI

IL PROFESSIONISTA Dott. Ing. Alberto Bonaldi	AMMINISTRAZIONE Comune di Costa Volpino (BG)
--	--

Determina INGENIERIA E AMBIENTI	ASSIEA ASSOCIAZIONE ITALIANA ESPERTI AMBIENTALI

AI termini di Legge si riserva la proprietà del presente elaborato con divieto di riproduzione e di renderlo noto a terzi senza espressa autorizzazione

INQUADRAMENTO TERRITORIALE