

Legenda

Inquadramento territoriale

Confini comunali

Limiti classi di zonizzazione acustica


NUM.

Rilevazioni fonometriche diurne e notturne

	TIPOLOGIA	LIMITI IMMISSIONE [dBA]		RECETTORI SENSIBILI [dBA]	
		NOTTURNI	DIURNI	NOTTURNI	DIURNI
<div></div>	Fascia A (100 m)	60	70	40	50
<div></div>	Fascia B (200 m)	55	65	40	50

	TIPOLOGIA	LIMITI IMMISSIONE [dBA]		RECETTORI SENSIBILI [dBA]	
		NOTTURNI	DIURNI	NOTTURNI	DIURNI
<div></div>	Cb – Fascia A (100 m)	60	70	40	50
<div></div>	Cb – Fascia B (50 m)	55	65	40	50
<div></div>	Db (100 m)	55	65	40	50
<div></div>	E (30 m)	Di zona	Di zona	Di zona	Di zona

Valore dei limiti massimi dei livelli sonori equivalenti (L _{EQ} A) relativi alle classi di destinazione d'uso del territorio						
Limiti sorgenti sonore (D.P.C.M. 14.11.1997)						
	CLASSE	TIPOLOGIA	LIMITI IMMISSIONE [dBA]		LIMITI EMISSIONE [dBA]	
			NOTTURNI	DIURNI	NOTTURNI	DIURNI
<div></div>	I	Aree particolarmente protette	40	50	35	45
<div></div>	II	Aree prevalentemente residenziale	45	55	40	50
<div></div>	III	Aree di tipo misto	50	60	45	55
<div></div>	IV	Aree di intensa attività umana	55	65	50	60
<div></div>	V	Aree prevalentemente industriali	60	70	55	65
<div></div>	VI	Aree esclusivamente industriali	70	70	65	65

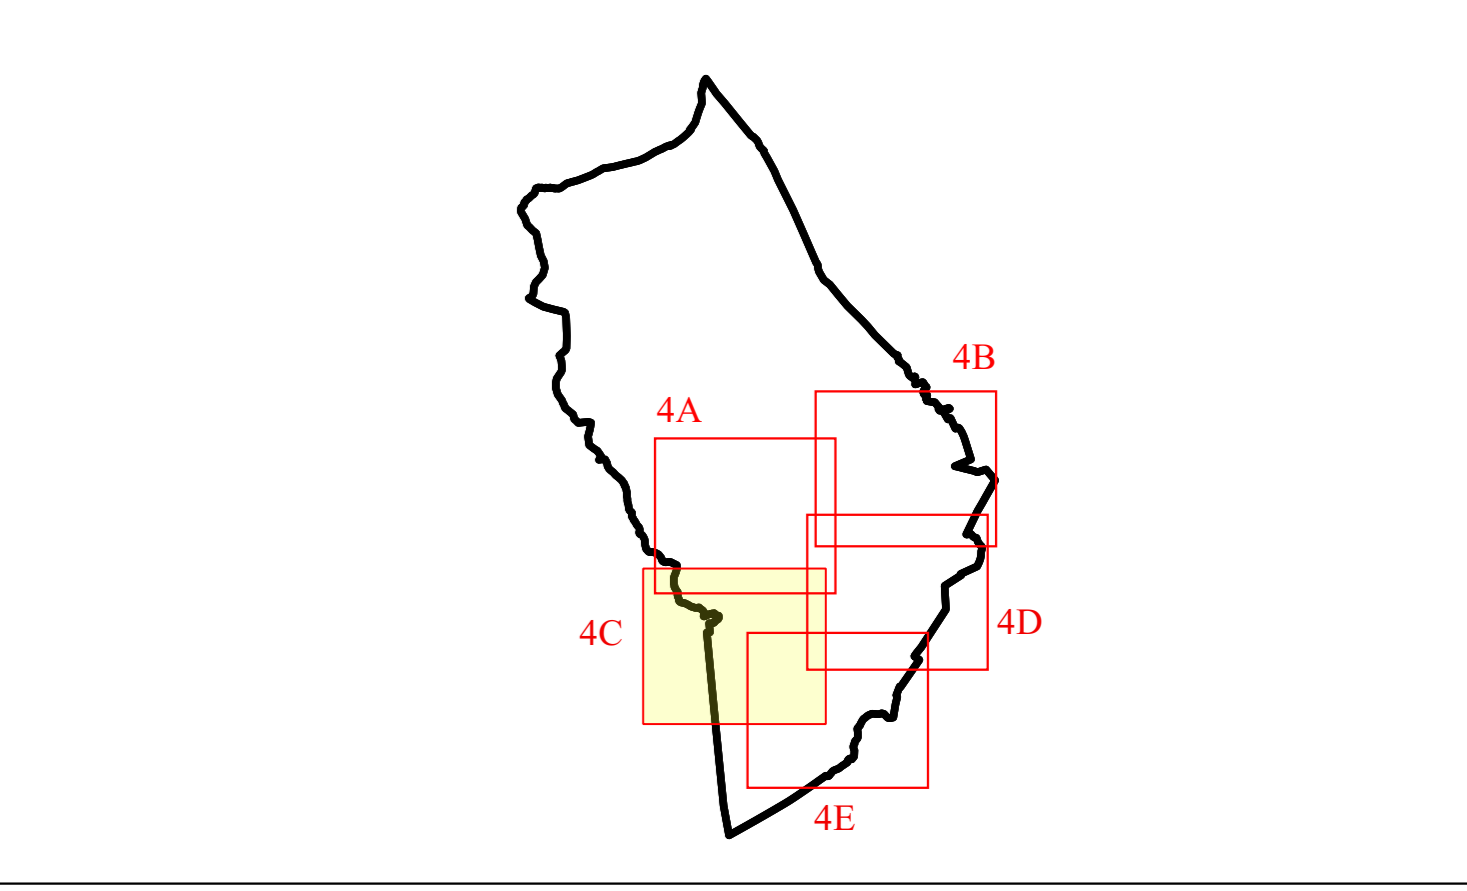

COMUNE DI COSTA VOLPINO

Provincia di Bergamo

Piazza Caduti di Nassirya, 3 - 24062 Costa Volpino (BG)

Piano di Governo del Territorio

Legge Regionale 11 marzo 2005, n. 12

PROGETTO

ZONIZZAZIONE ACUSTICA DEL TERRITORIO COMUNALE

D.P.C.M. 1 marzo 1991 | Legge 26 ottobre 1995, n. 447 | Legge Regionale 10 agosto 2001, n. 13
Linee guida Regione Lombardia D.G.R. 12 luglio 2002, n. 7597/76

TAVOLA

4C

TITOLO

ZONIZZAZIONE ACUSTICA DEL TERRITORIO COMUNALE - DETTAGLIO 3

DATA

dicembre 2023

SCALA

1:2000

REFERIMENTI CLIENTE - PRATICA - CODICE ELABORATO

REL/23/PZA/0336 - TAV/240186 - PR/23/0256 - C/0170 - REV/01

AMMINISTRAZIONE COMUNALE

SINDACO Arch. Federico Baugini

SEGRETARIO COMUNALE -

RESPONSABILE A.G.T. Geom. Francesca Pertessa

APPROVAZIONE - ADOZIONE

Adottato con Delibera C.C. n.del.....

Adottato con Delibera C.C. n.del.....

Adottato con Delibera C.C. n.del.....

Adottato con Delibera C.C. n.del.....

PROGETTISTI

Determina
INGEGNERIA E AMBIENTE

ALBERTO BONALDI

INGEGNERE

ASSIA ASSOCIAZIONE ITALIANA ESPERTI AMBIENTALI

IL PROFESSIONISTA

Dott. Ing. Alberto Bonaldi

AMMINISTRAZIONE

Comune di Costa Volpino (BG)

Attestato di approvazione

Attestato di approvazione