


C1 Sezione Edificio 1:50




A1 Prospetto SUD 1:50

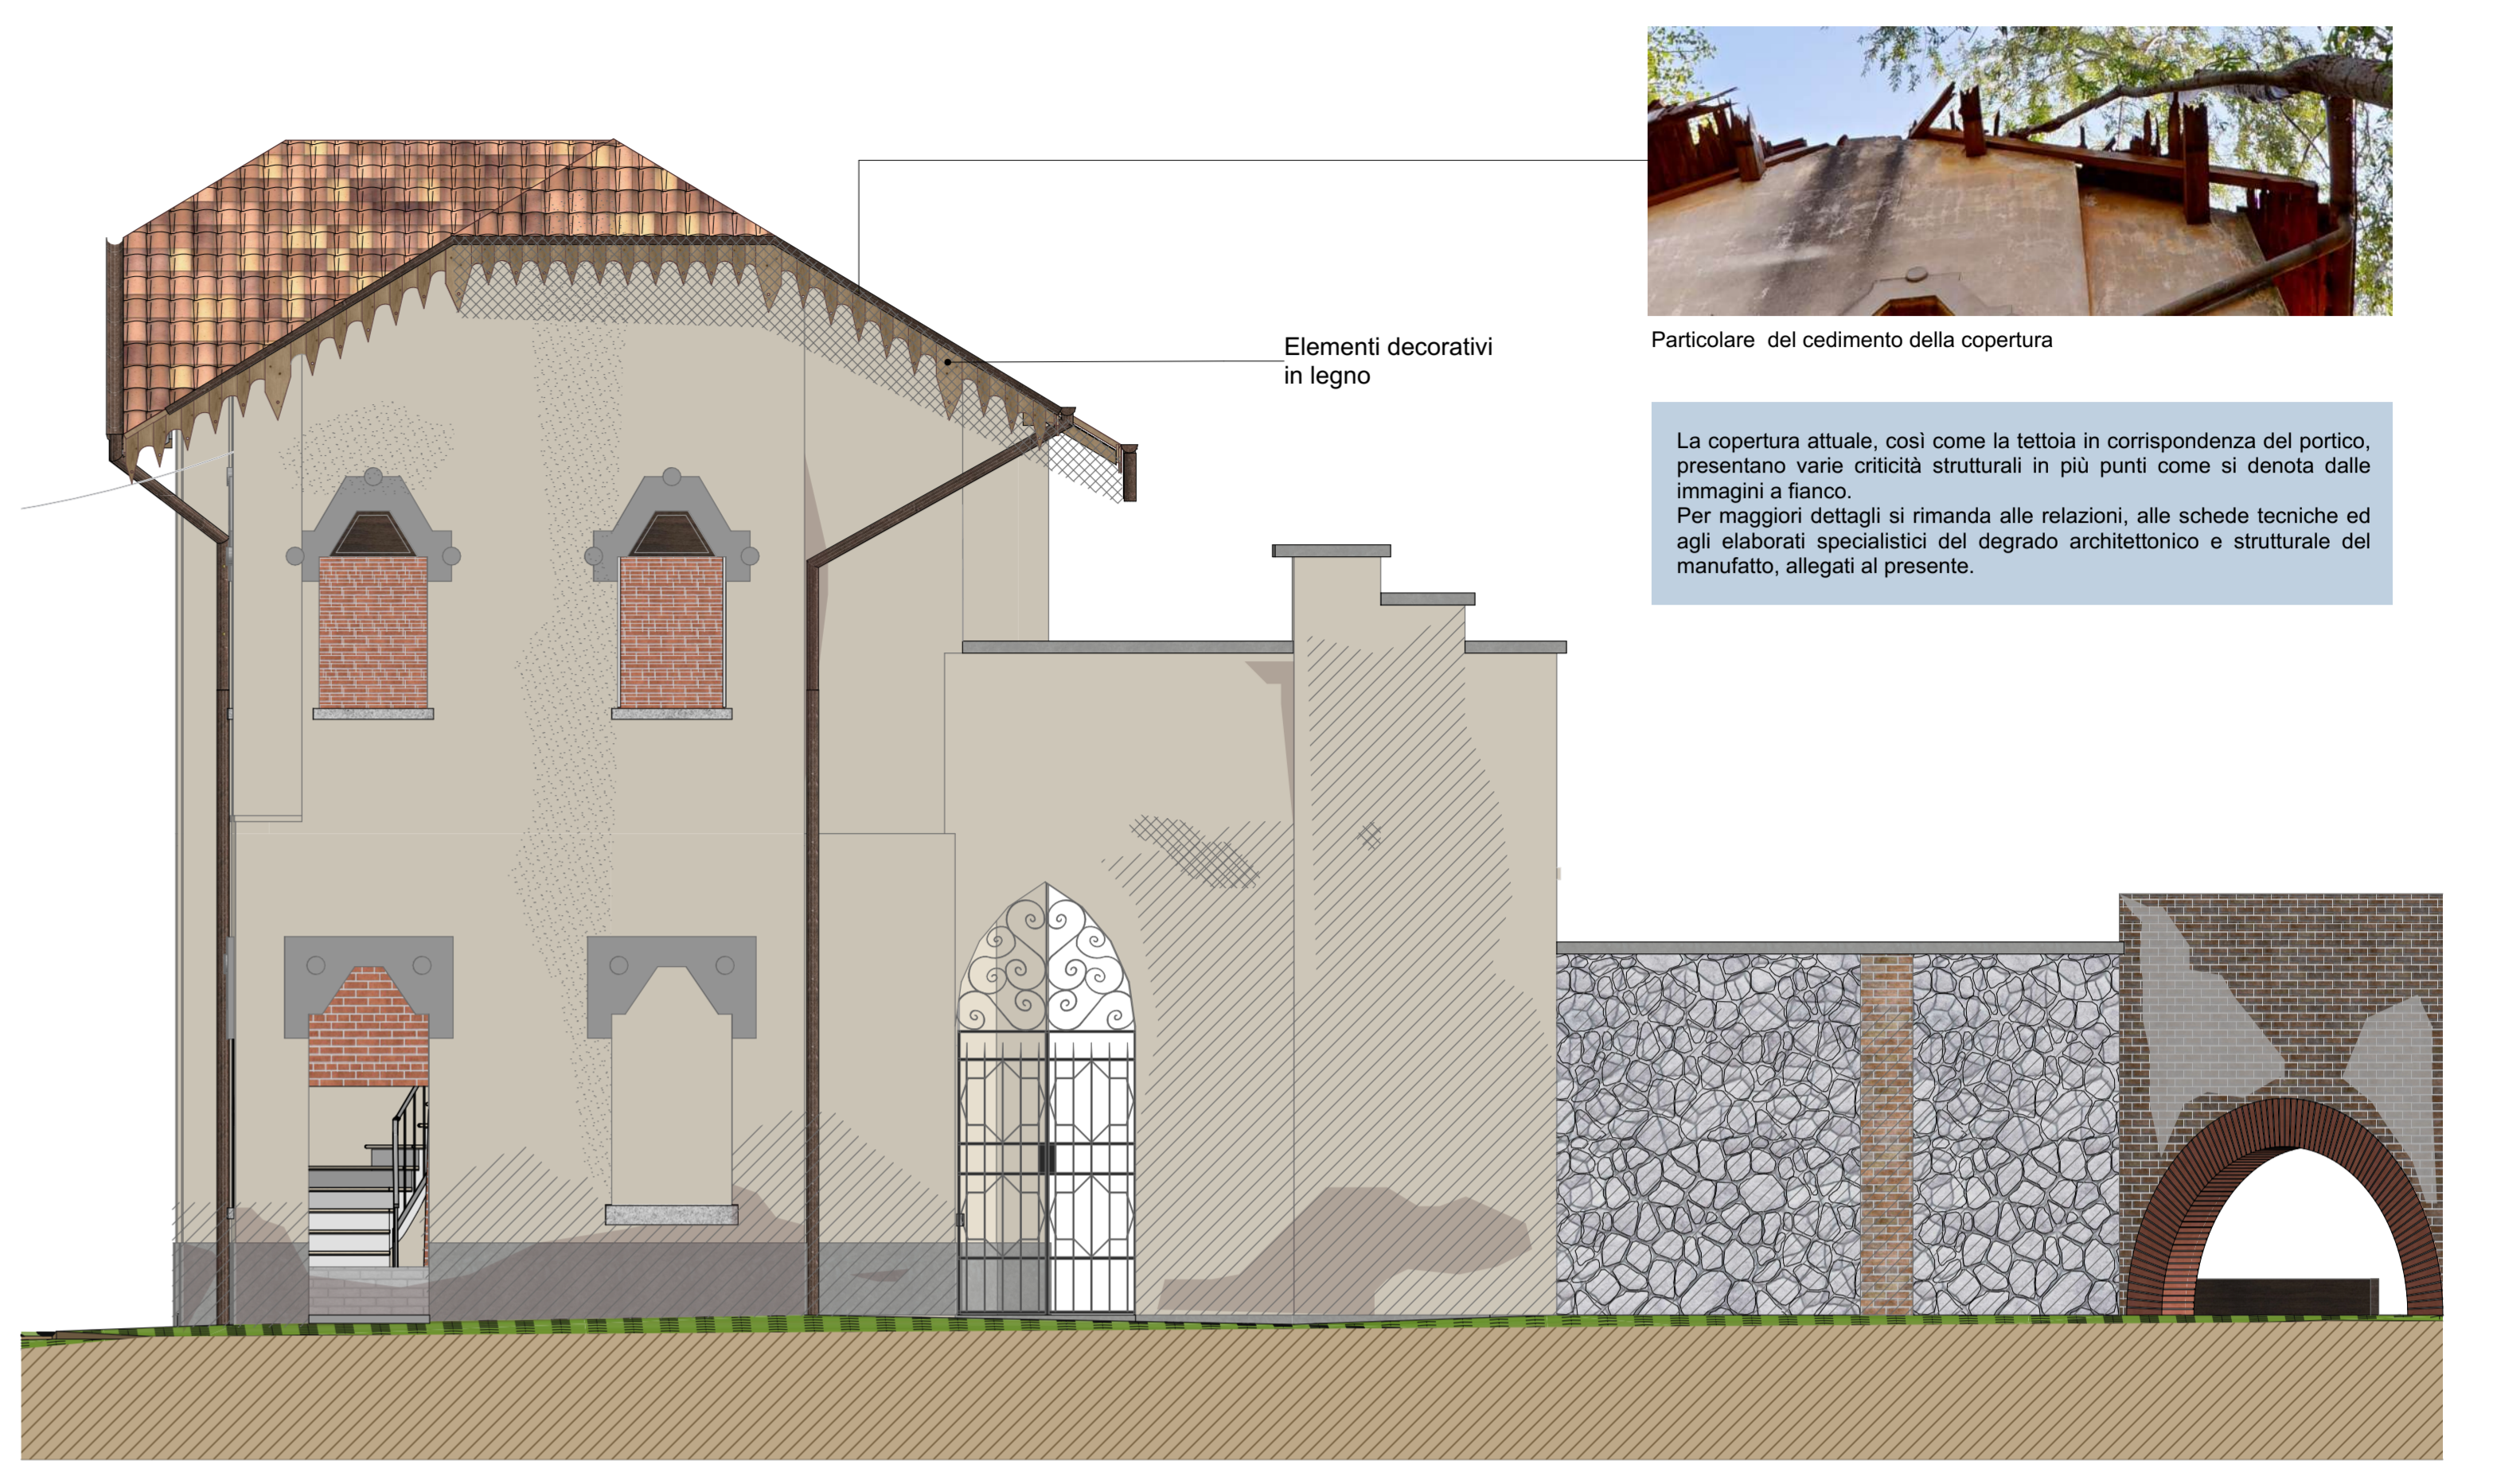


A3 Prospetto OVEST 1:50


- LEGENDA DEI MATERIALI**
- Intonaco a base calce
  - Elementi decorazioni in rilievo in intonaco
  - Elementi lapidei
  - Tinteggiatura a calce (resti)
  - Manto di copertura in marsigliesi
  - elementi in legno
- LEGENDA DEI DEGRADI**
- Umidità di risalita
  - Scrostamento
  - Macchie/percolamenti
  - Mancanze
  - Cedimenti

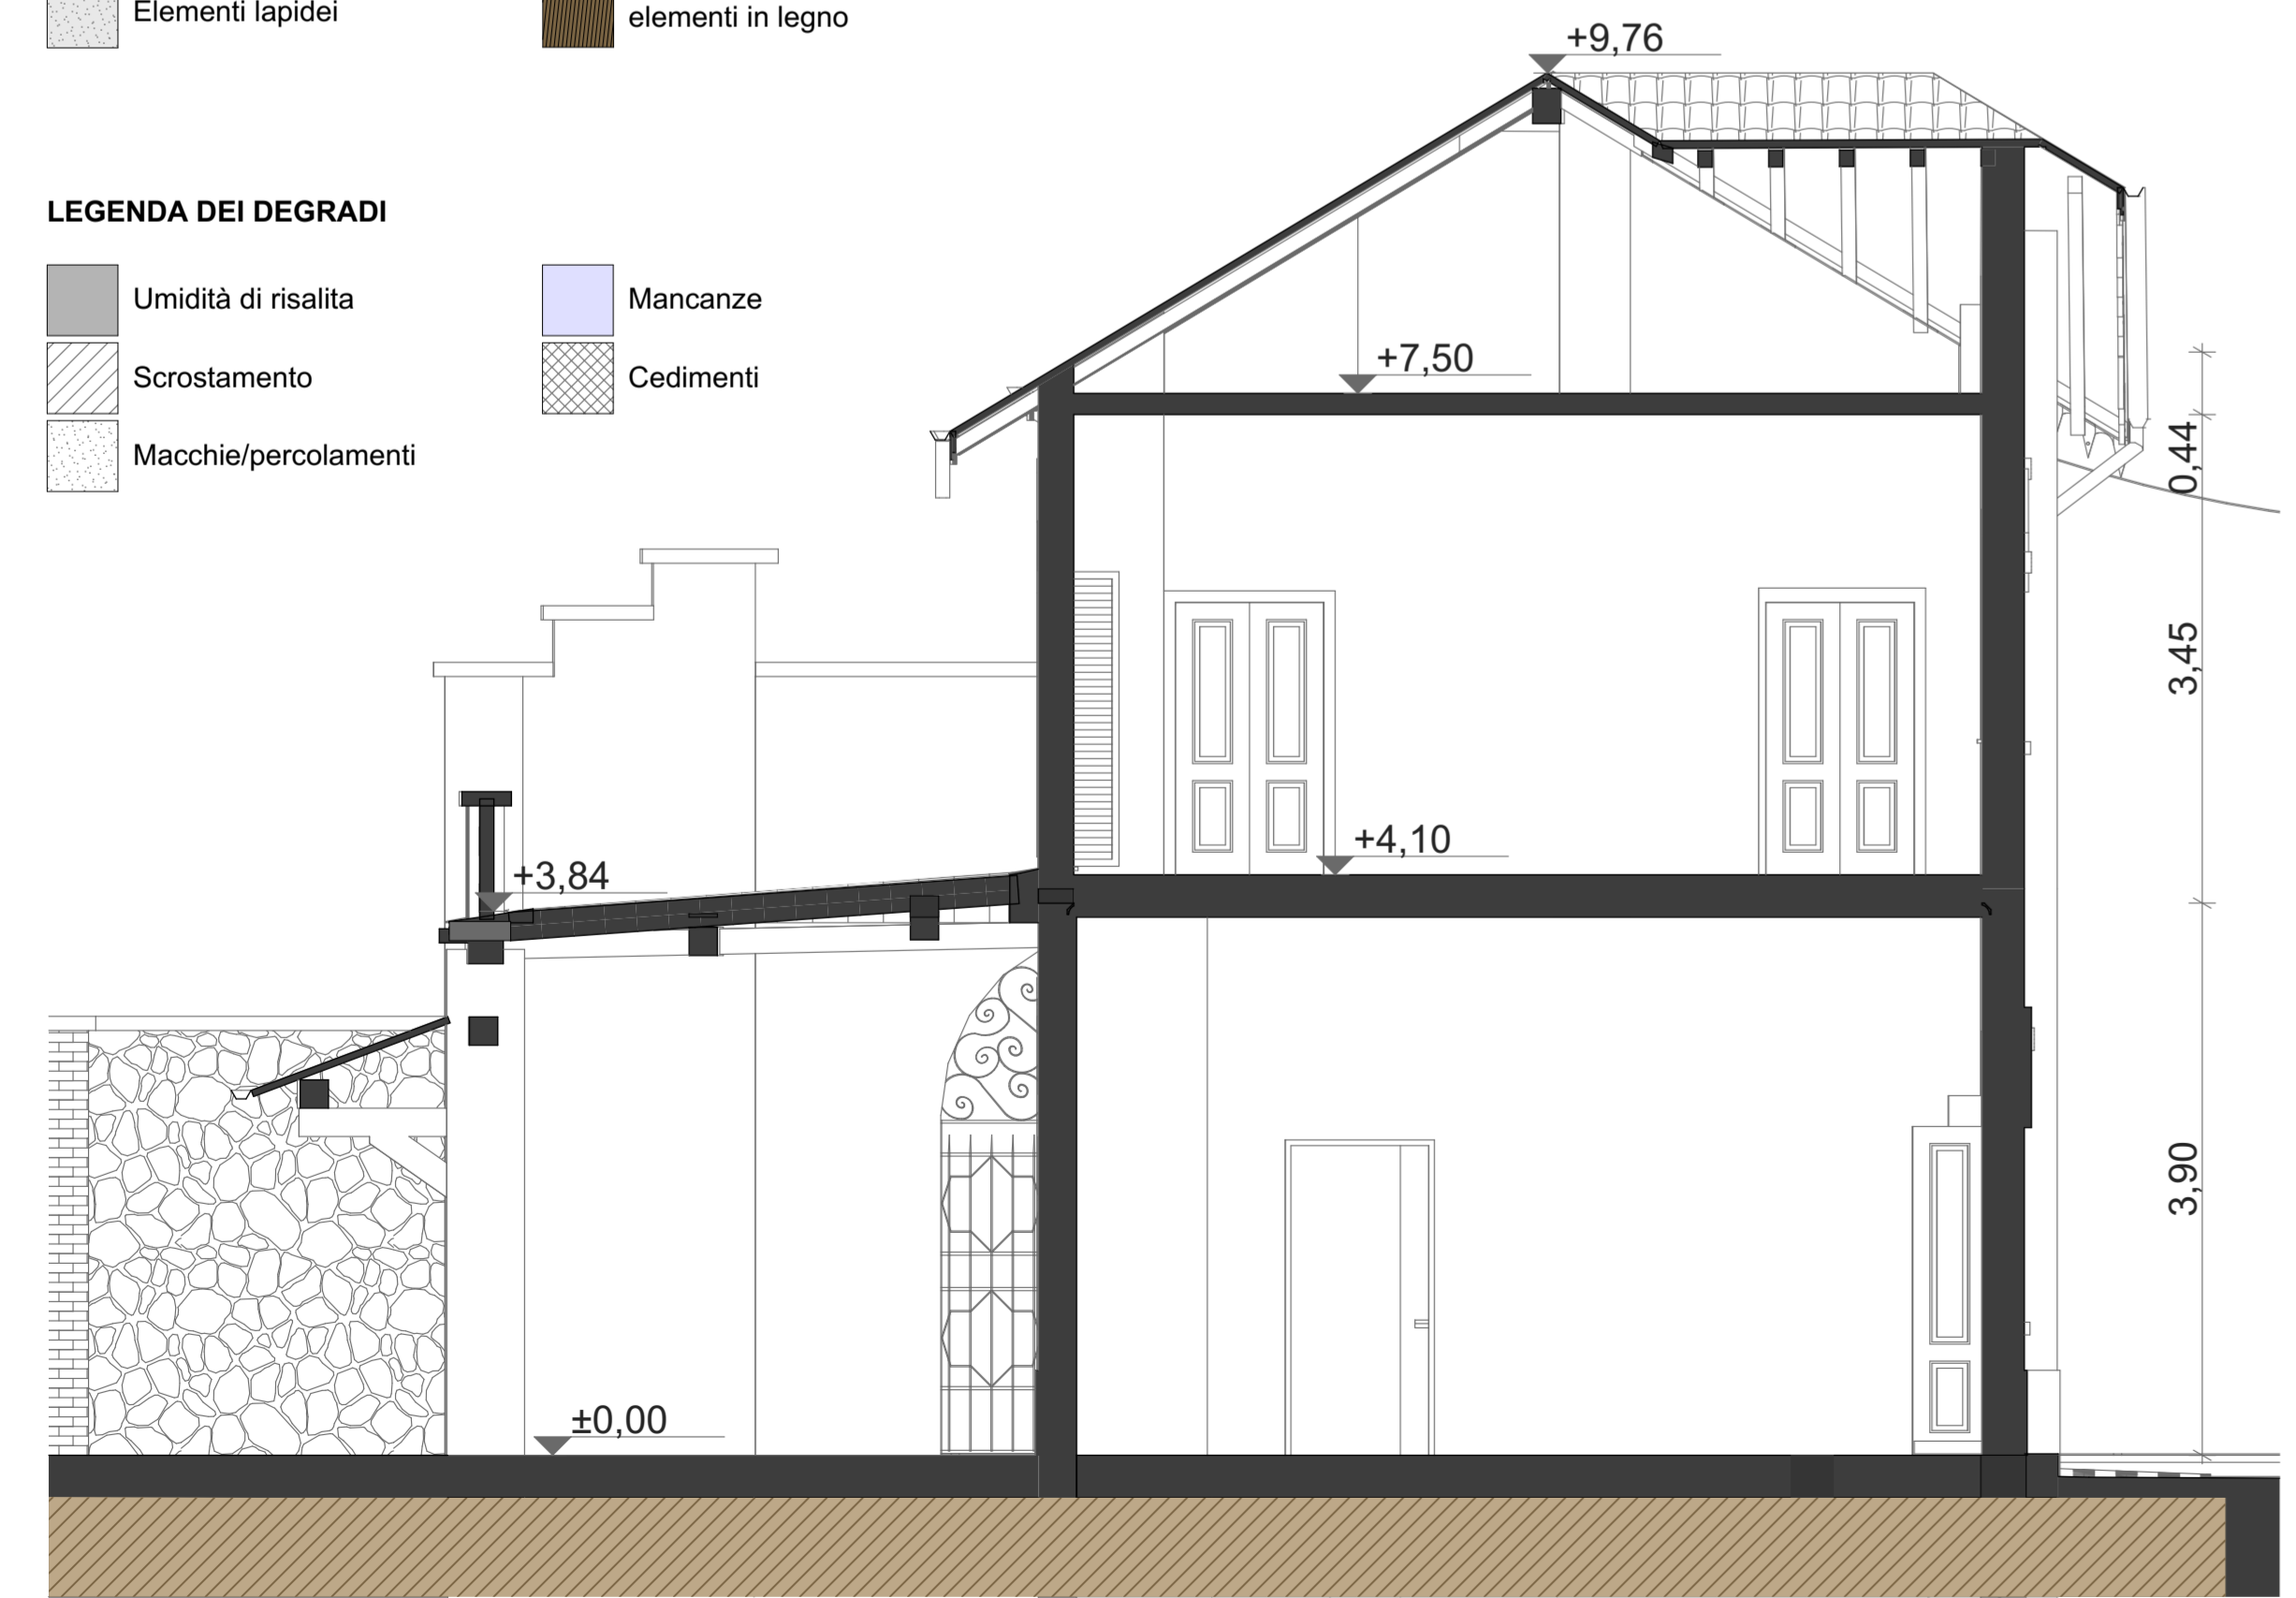

C2 Sezione Edificio 1:50

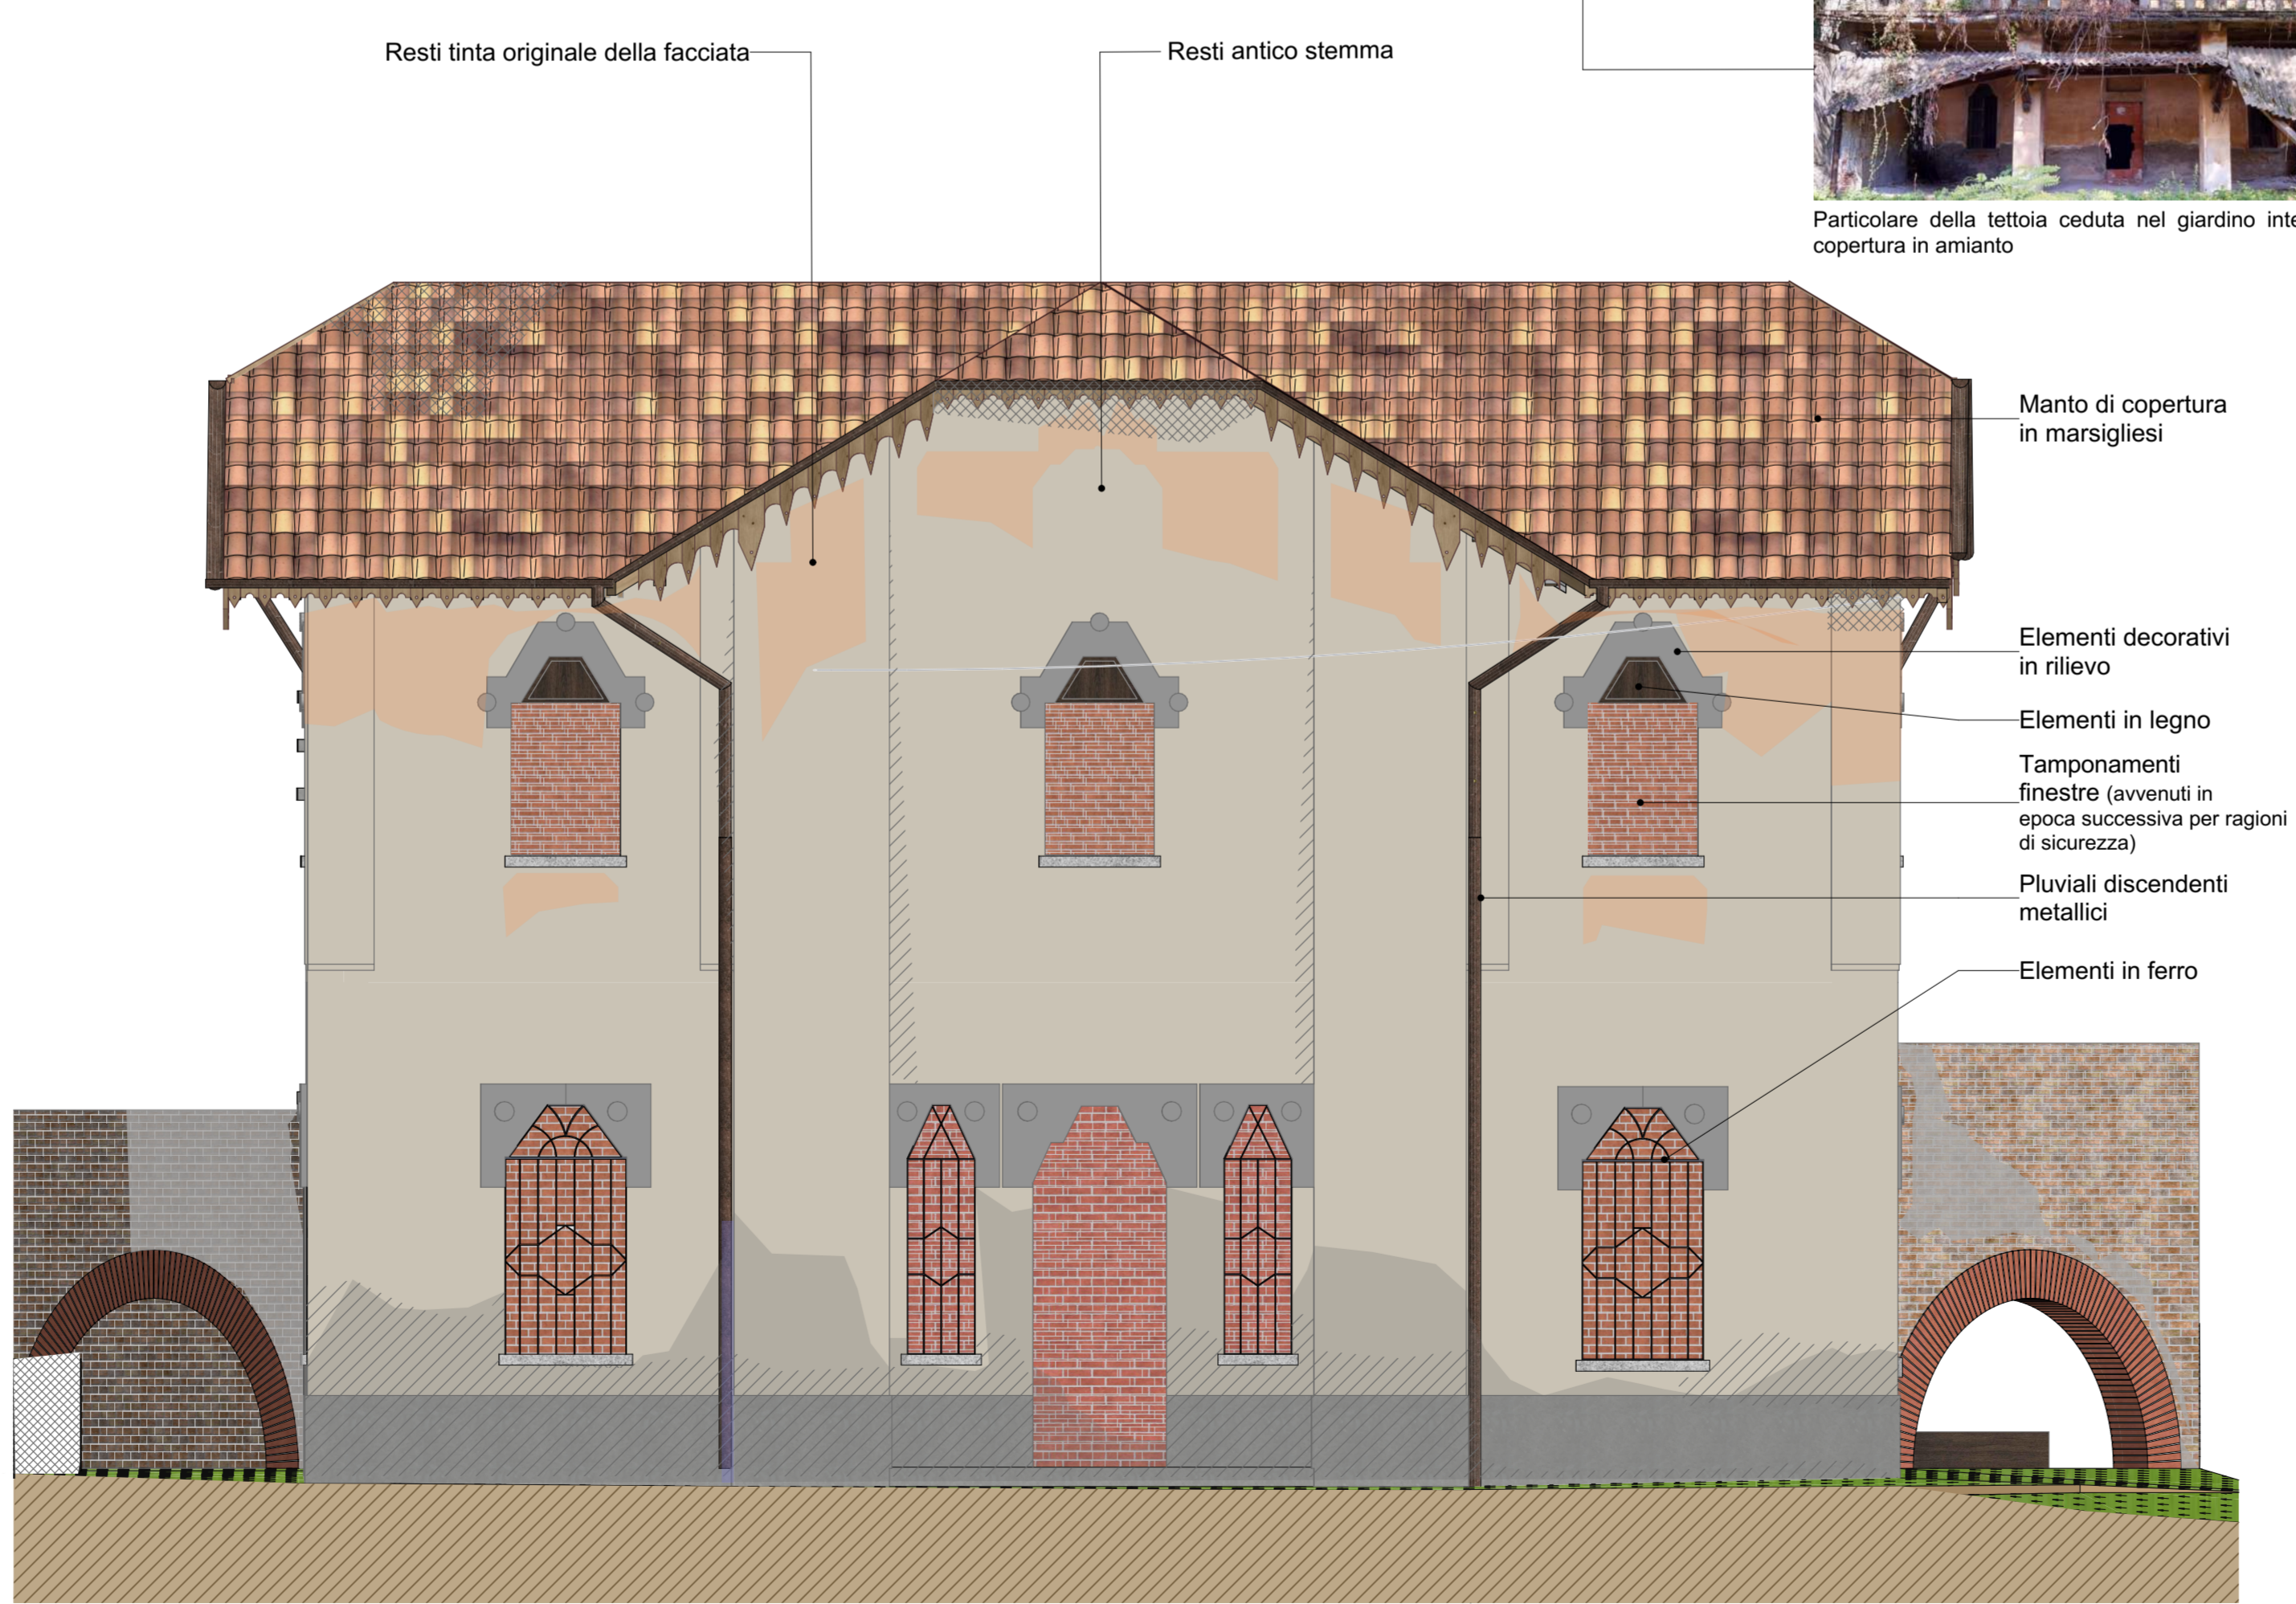

A4 Prospetto NORD 1:50

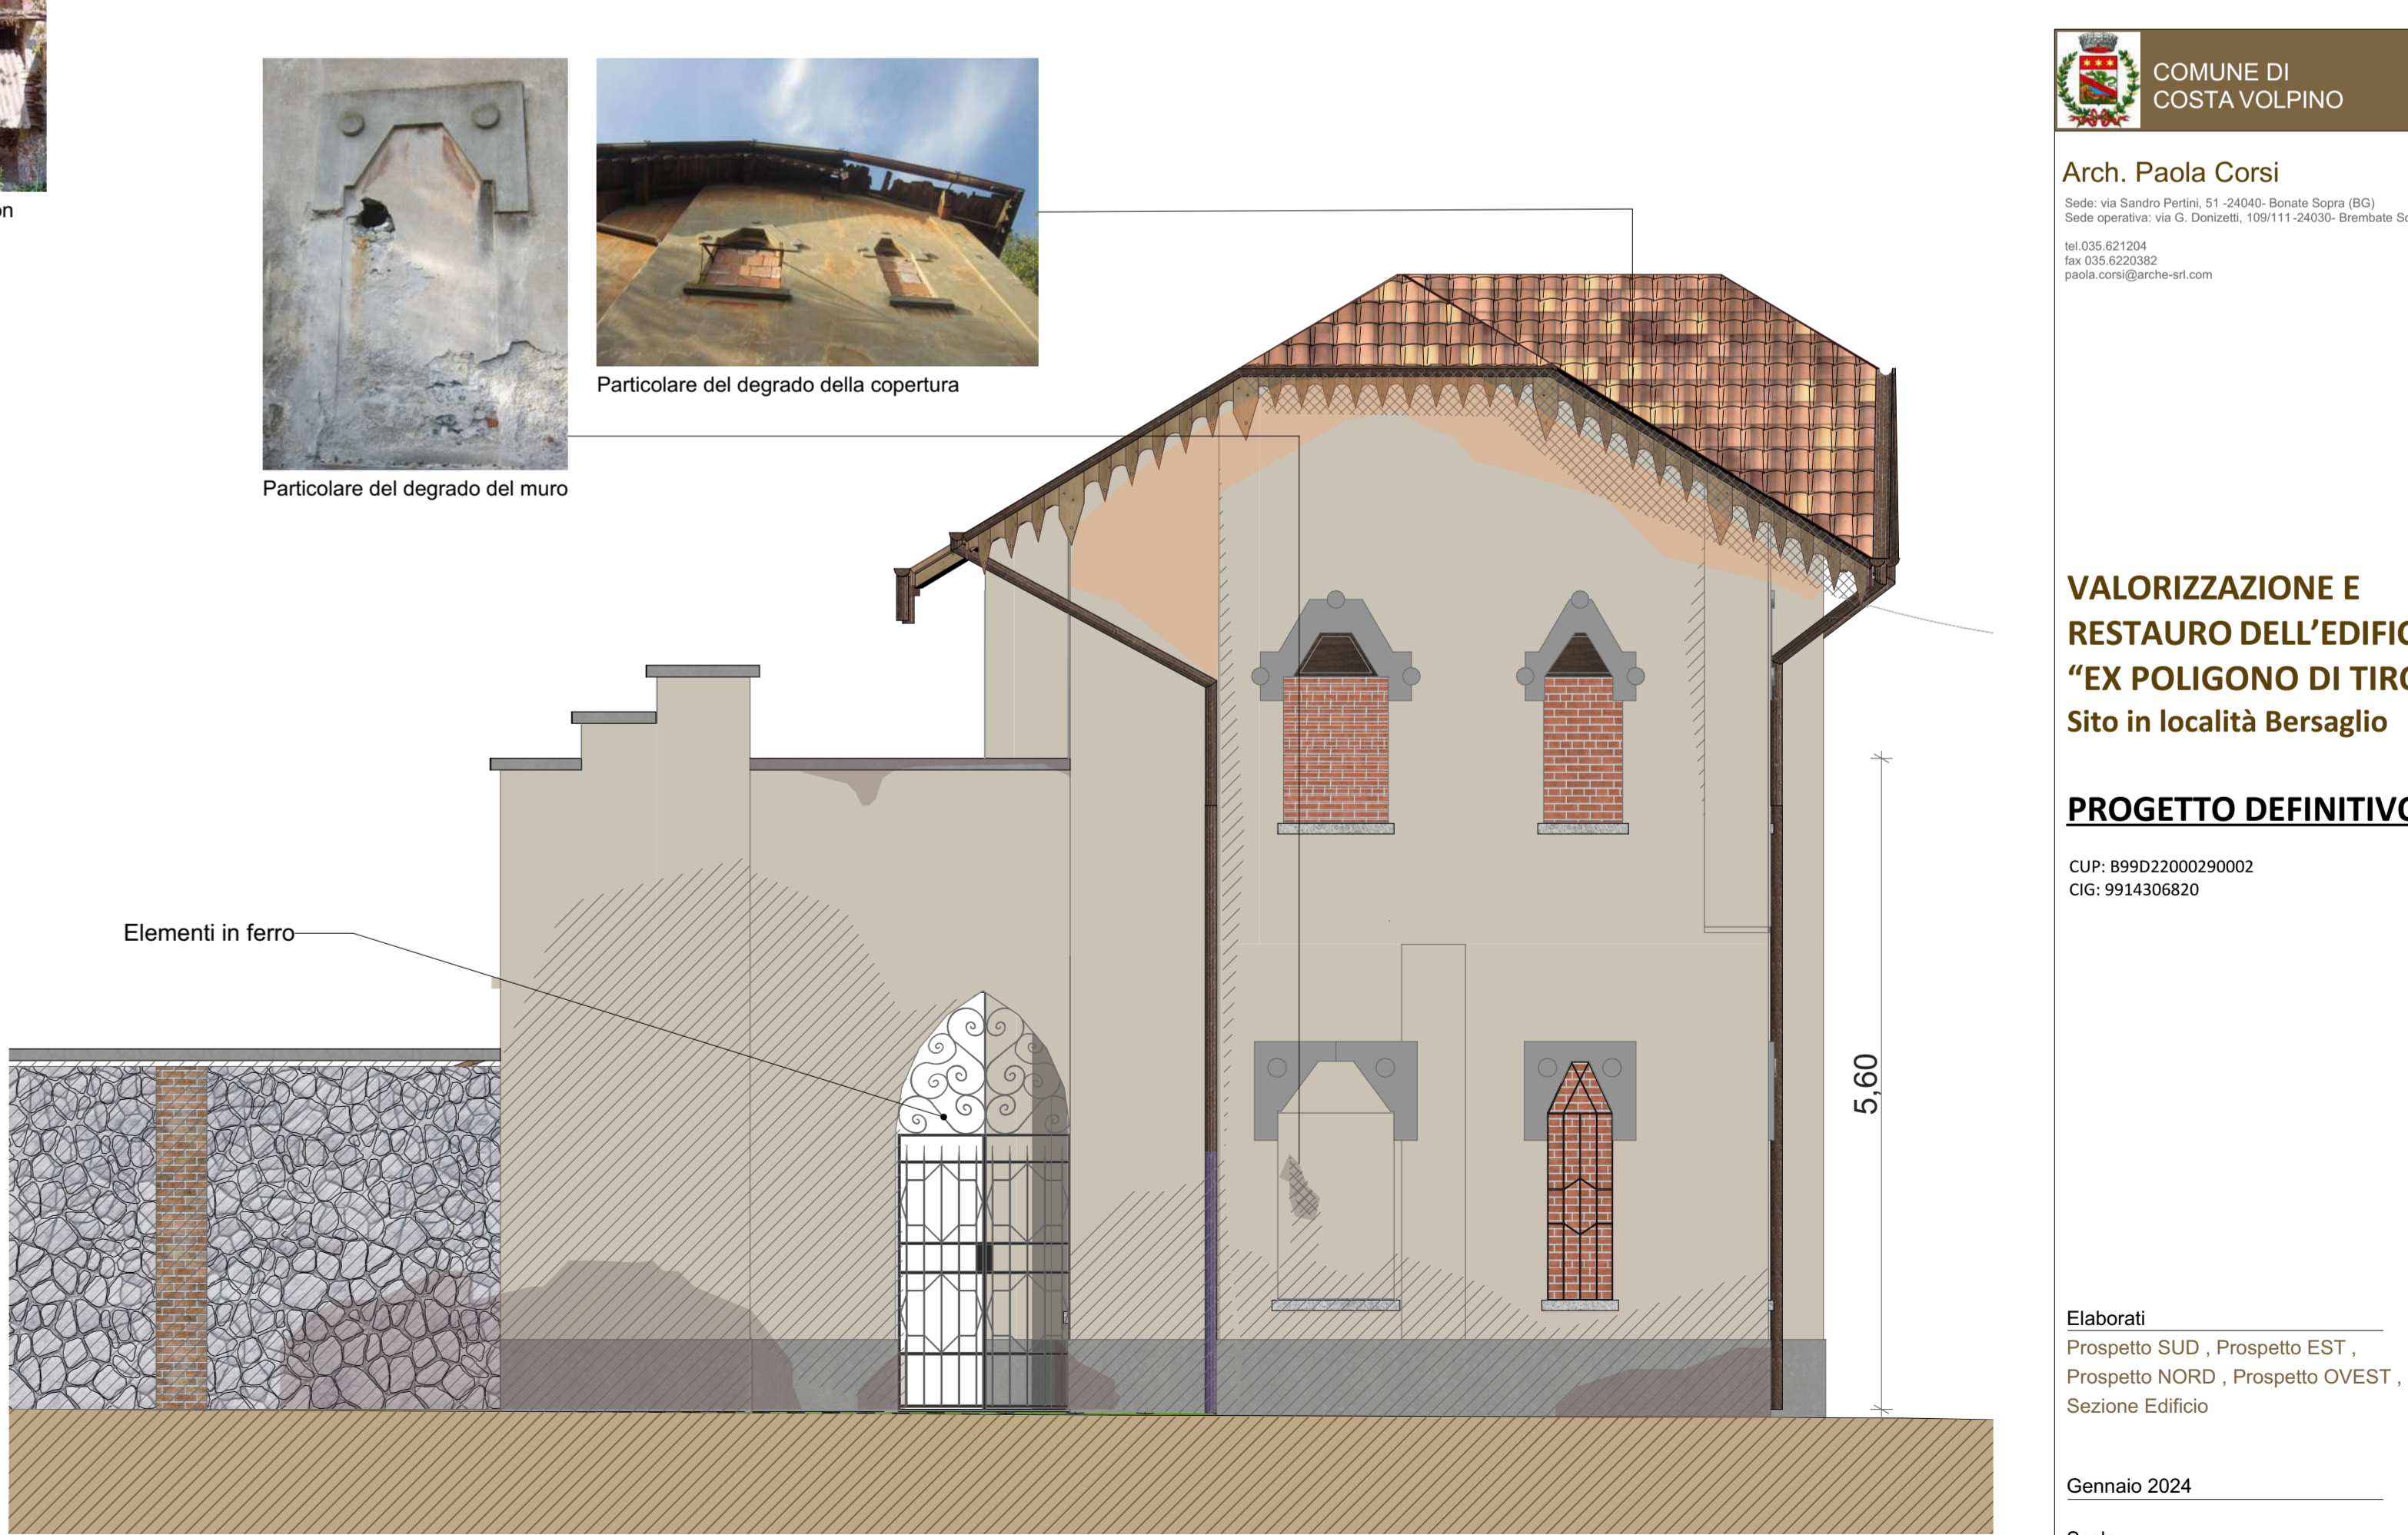

A2 Prospetto EST 1:50

COMUNE DI COSTA VOLPINO  
 Arch. Paola Corsi  
 Tel. 035 621204  
 Fax 035 6220382  

**VALORIZZAZIONE E RESTAURO DELL'EDIFICIO "EX POLIGONO DI TIRO"**  
 Sito in località Bersaglio

**PROGETTO DEFINITIVO**

CUP: B99D2200290002  
 CIG: 9914306820

Elaborati:  
 Prospetto SUD, Prospetto EST,  
 Prospetto NORD, Prospetto OVEST,  
 Sezione Edificio

Gennaio 2024  
 Scala:  
 1:50

DEF 03 - Elaborati di progetto  
 Prospetti e sezioni - stato di fatto