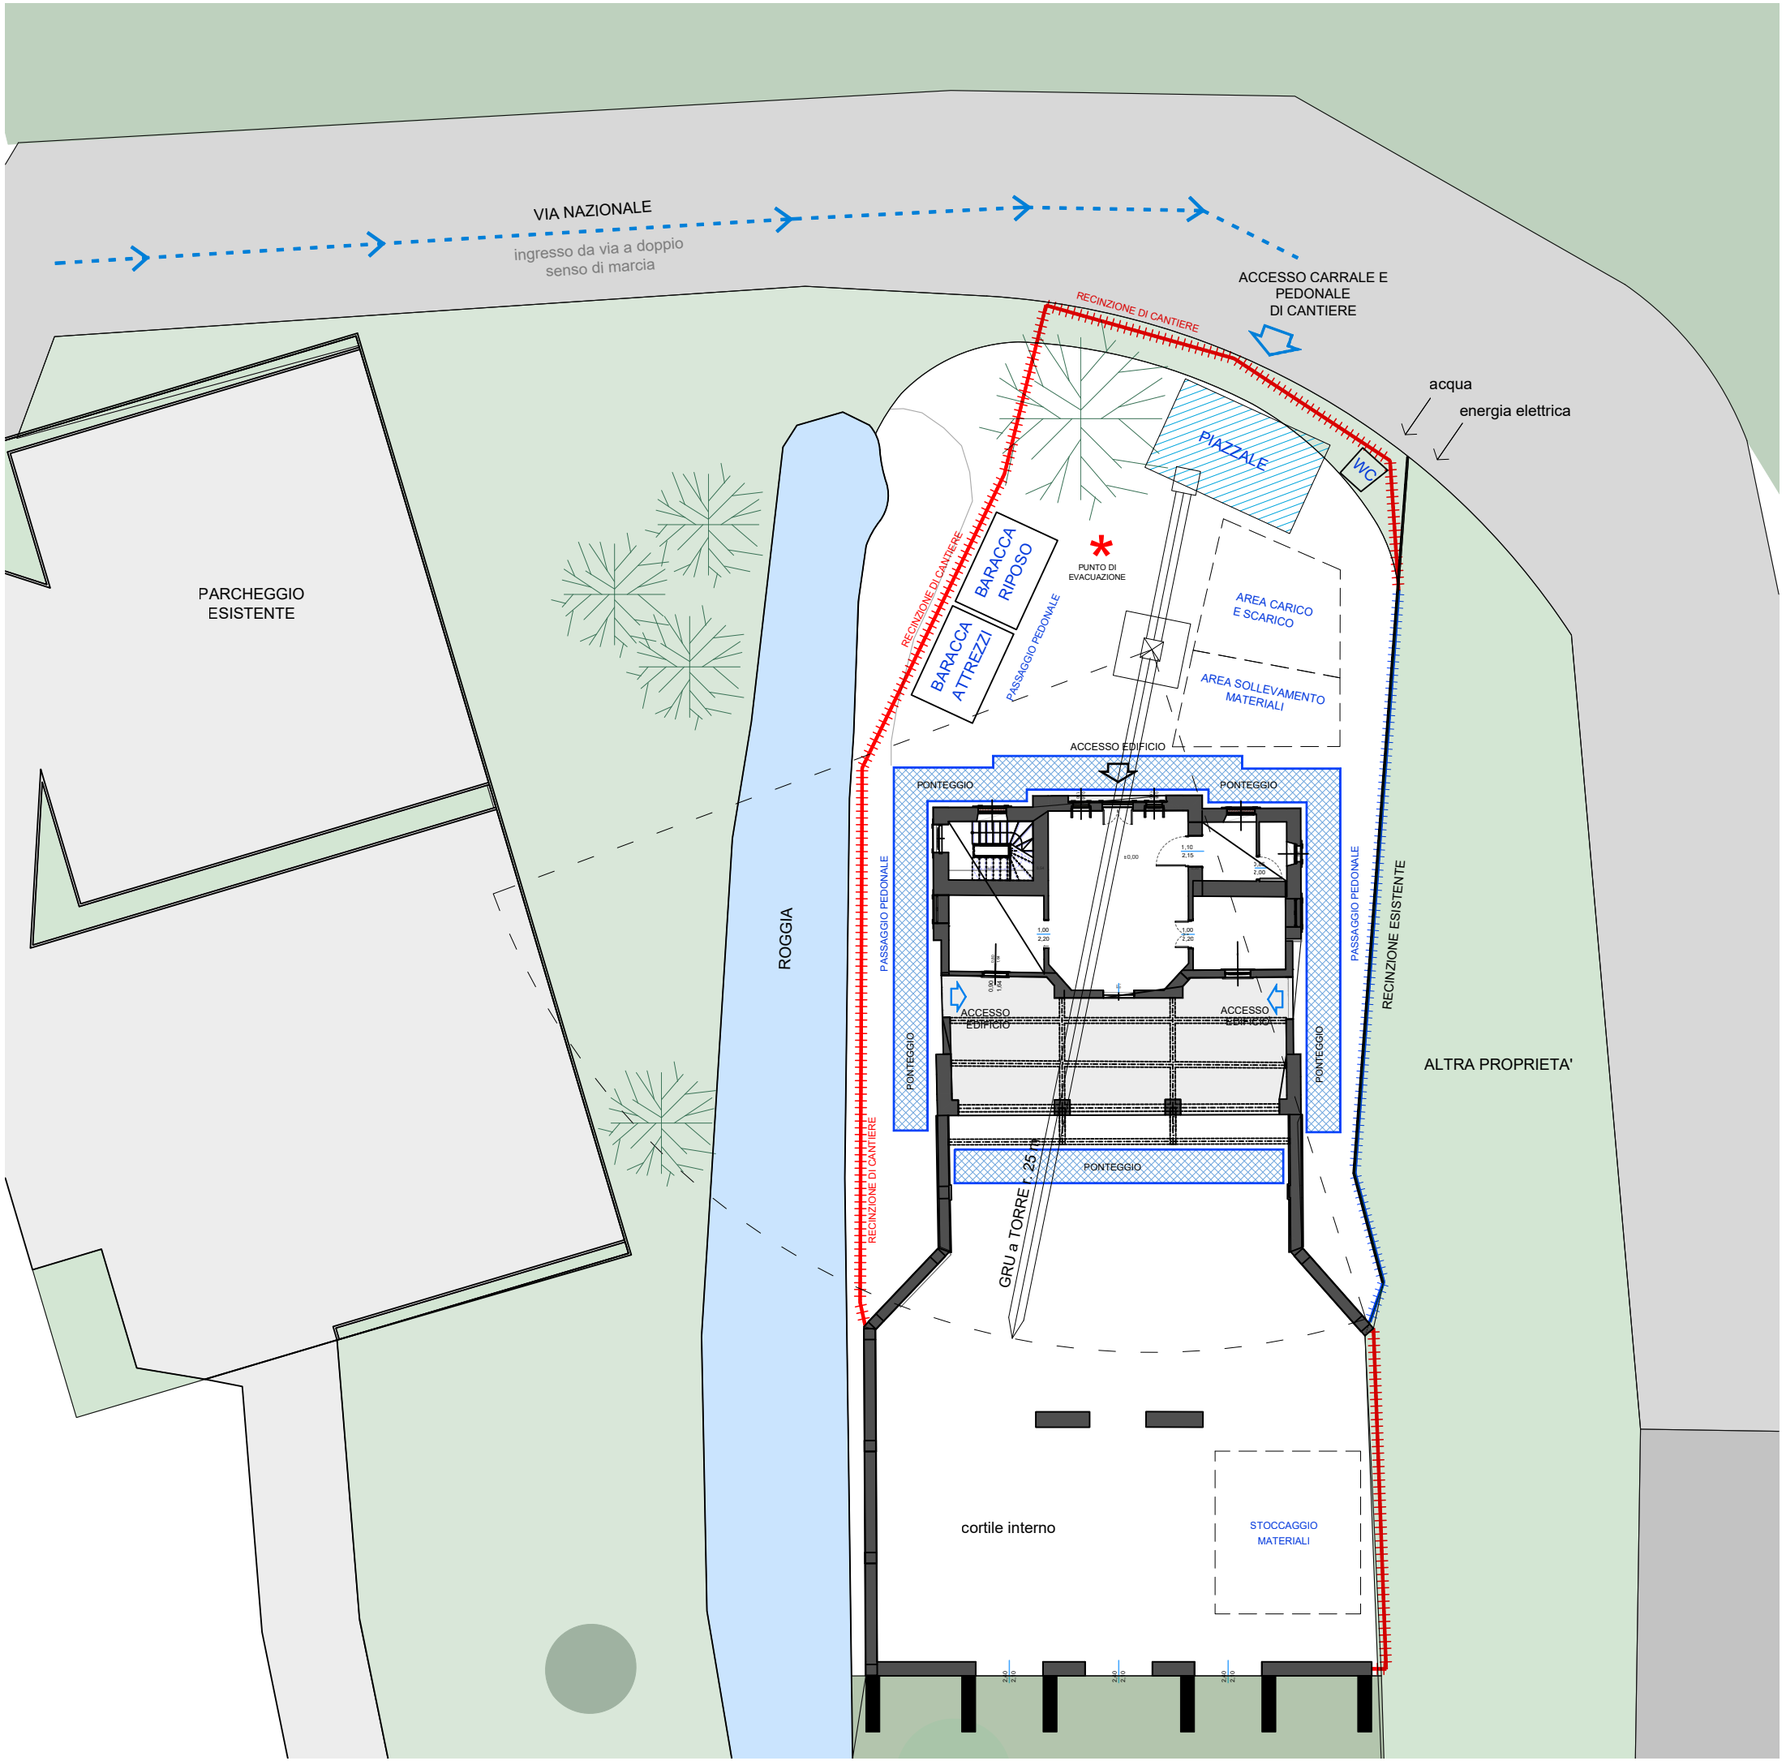
VIA NAZIONALE
ingresso da via a doppio senso di marcia
ACCESSO CARRALE E PEDONALE DI CANTIERE
RECINZIONE DI CANTIERE
acqua
energia elettrica
PARCHEGGIO ESISTENTE
ROGGIA
PIAZZALE
WC
BARACCA RIPOSO
BARACCA ATTREZZI
PUNTO DI EVACUAZIONE
AREA CARICO E SCARICO
AREA SOLLEVAMENTO MATERIALI
PASSAGGIO PEDONALE
ACCESSO EDIFICIO
PONTEGGIO
GRU a TORRE
cortile interno
STOCCAGGIO MATERIALI
ALTRA PROPRIETA'