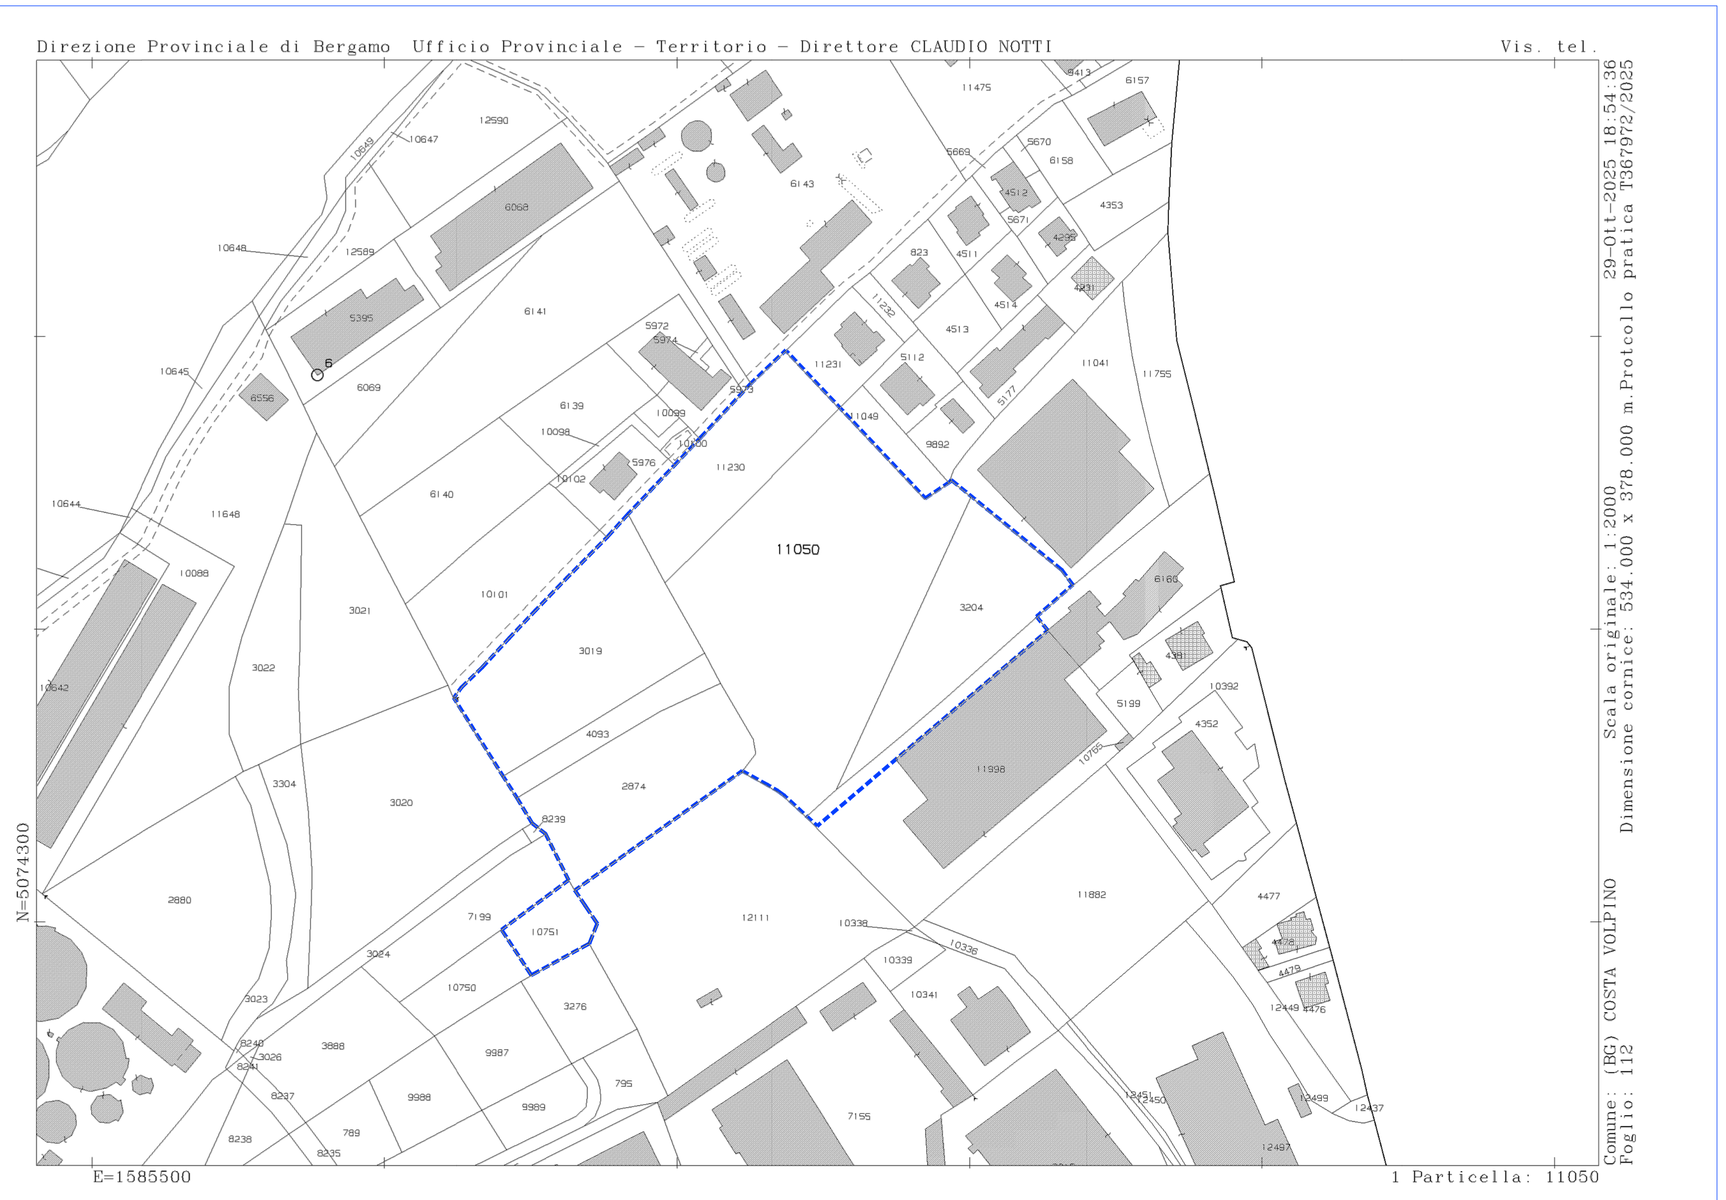

COMUNE DI: COSTA VOLPINO	PROVINCIA DI: BERGAMO	
0	12.12.2025	VERSIONE ORIGINARIA
REV.	DATA	MOTIVAZIONE DELL'AGGIORNAMENTO

STUDIO DI INGEGNERIA CONTESSI
VIA CESARE BATTISTI N 1/A – COSTA VOLPINO (BG)
TEL E FAX – 035 4520395 – mail: roberto@ingcontessi.it

COMMITTENTE: SANDRINI HOLDING SRL
K.C. HOLDING SRL

OGGETTO: VERIFICA DI ASSOGGETTABILITA' A VAS
AMBITO DI TRASFORMAZIONE
ATP–A1/ATP–B IN VARIANTE AL PGT

TAVOLA P1

MAPPA CATASTALE
PERIMETRAZIONE PROPRIETA'

SCALA: 1:1000	IL TECNICO:	L'IMPRESA:
DATA: 12.12.2025		
FILE		

ATP–A1/ATP–B

MAPPALI INTERNI ALL'AMBITO	PROPRIETA'
3204–11050–11230–2874–4093–3019–10751	SANDRINI HOLDING SRL
11998	K.C. HOLDING SRL