PLANIMETRIA
(Scala 1:2000)

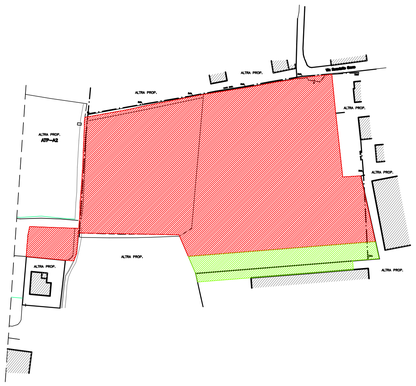

PLANIMETRIA
(Scala 1:500)

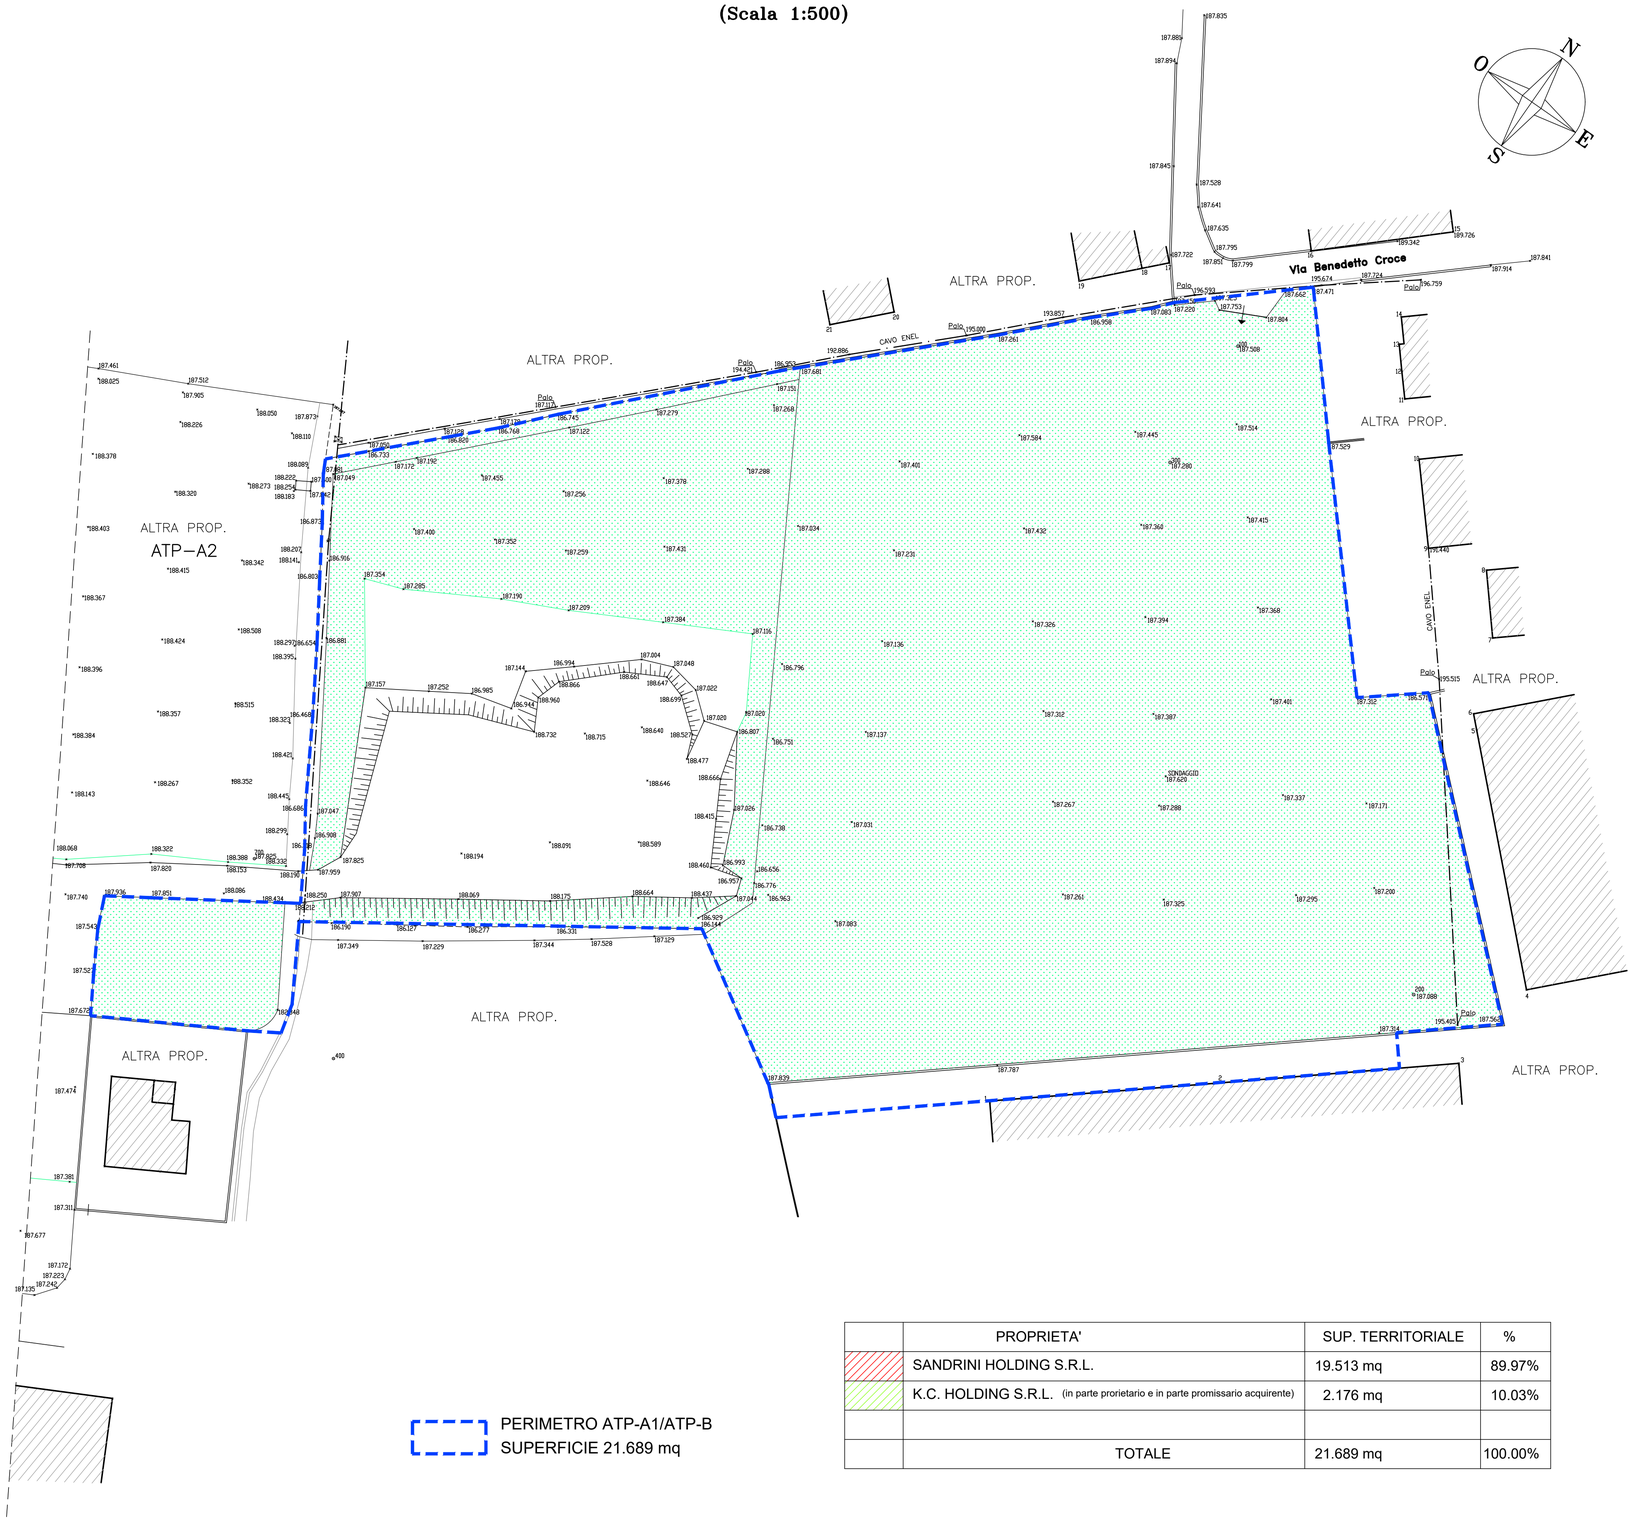

COMUNE DI:	PROVINCIA DI:
COSTA VOLPINO	BERGAMO

REV.	DATA	MOTIVAZIONE DELL'AGGIORNAMENTO
0	12.12.2025	VERSIONE ORIGINARIA

STUDIO DI INGEGNERIA CONTESSI
VIA CESARE BATTISTI N 1/A – COSTA VOLPINO (BG)
TEL E FAX – 035 4520395 – mail: roberto@ingcontessi.it

COMMITTENTE: **VERIFICA DI ASSOGGETTABILITA' A VAS AMBITO DI TRASFORMAZIONE ATP–A1/ATP–B IN VARIANTE AL PGT**

OGGETTO: **AMBITO DI TRASFORMAZIONE ATP–A1/ATP–B IN VARIANTE AL PGT**

TAVOLA **P3**

RILIEVO STATO DI FATTO

SCALA:	IL TECNICO:	L'IMPRESA:
1:500		
DATA: 12.12.2025		
FILE		

	PROPRIETA'	SUP. TERRITORIALE	%
	SANDRINI HOLDING S.R.L.	19.513 mq	89.97%
	K.C. HOLDING S.R.L. (in parte prorietario e in parte promissario acquirente)	2.176 mq	10.03%
	TOTALE	21.689 mq	100.00%