


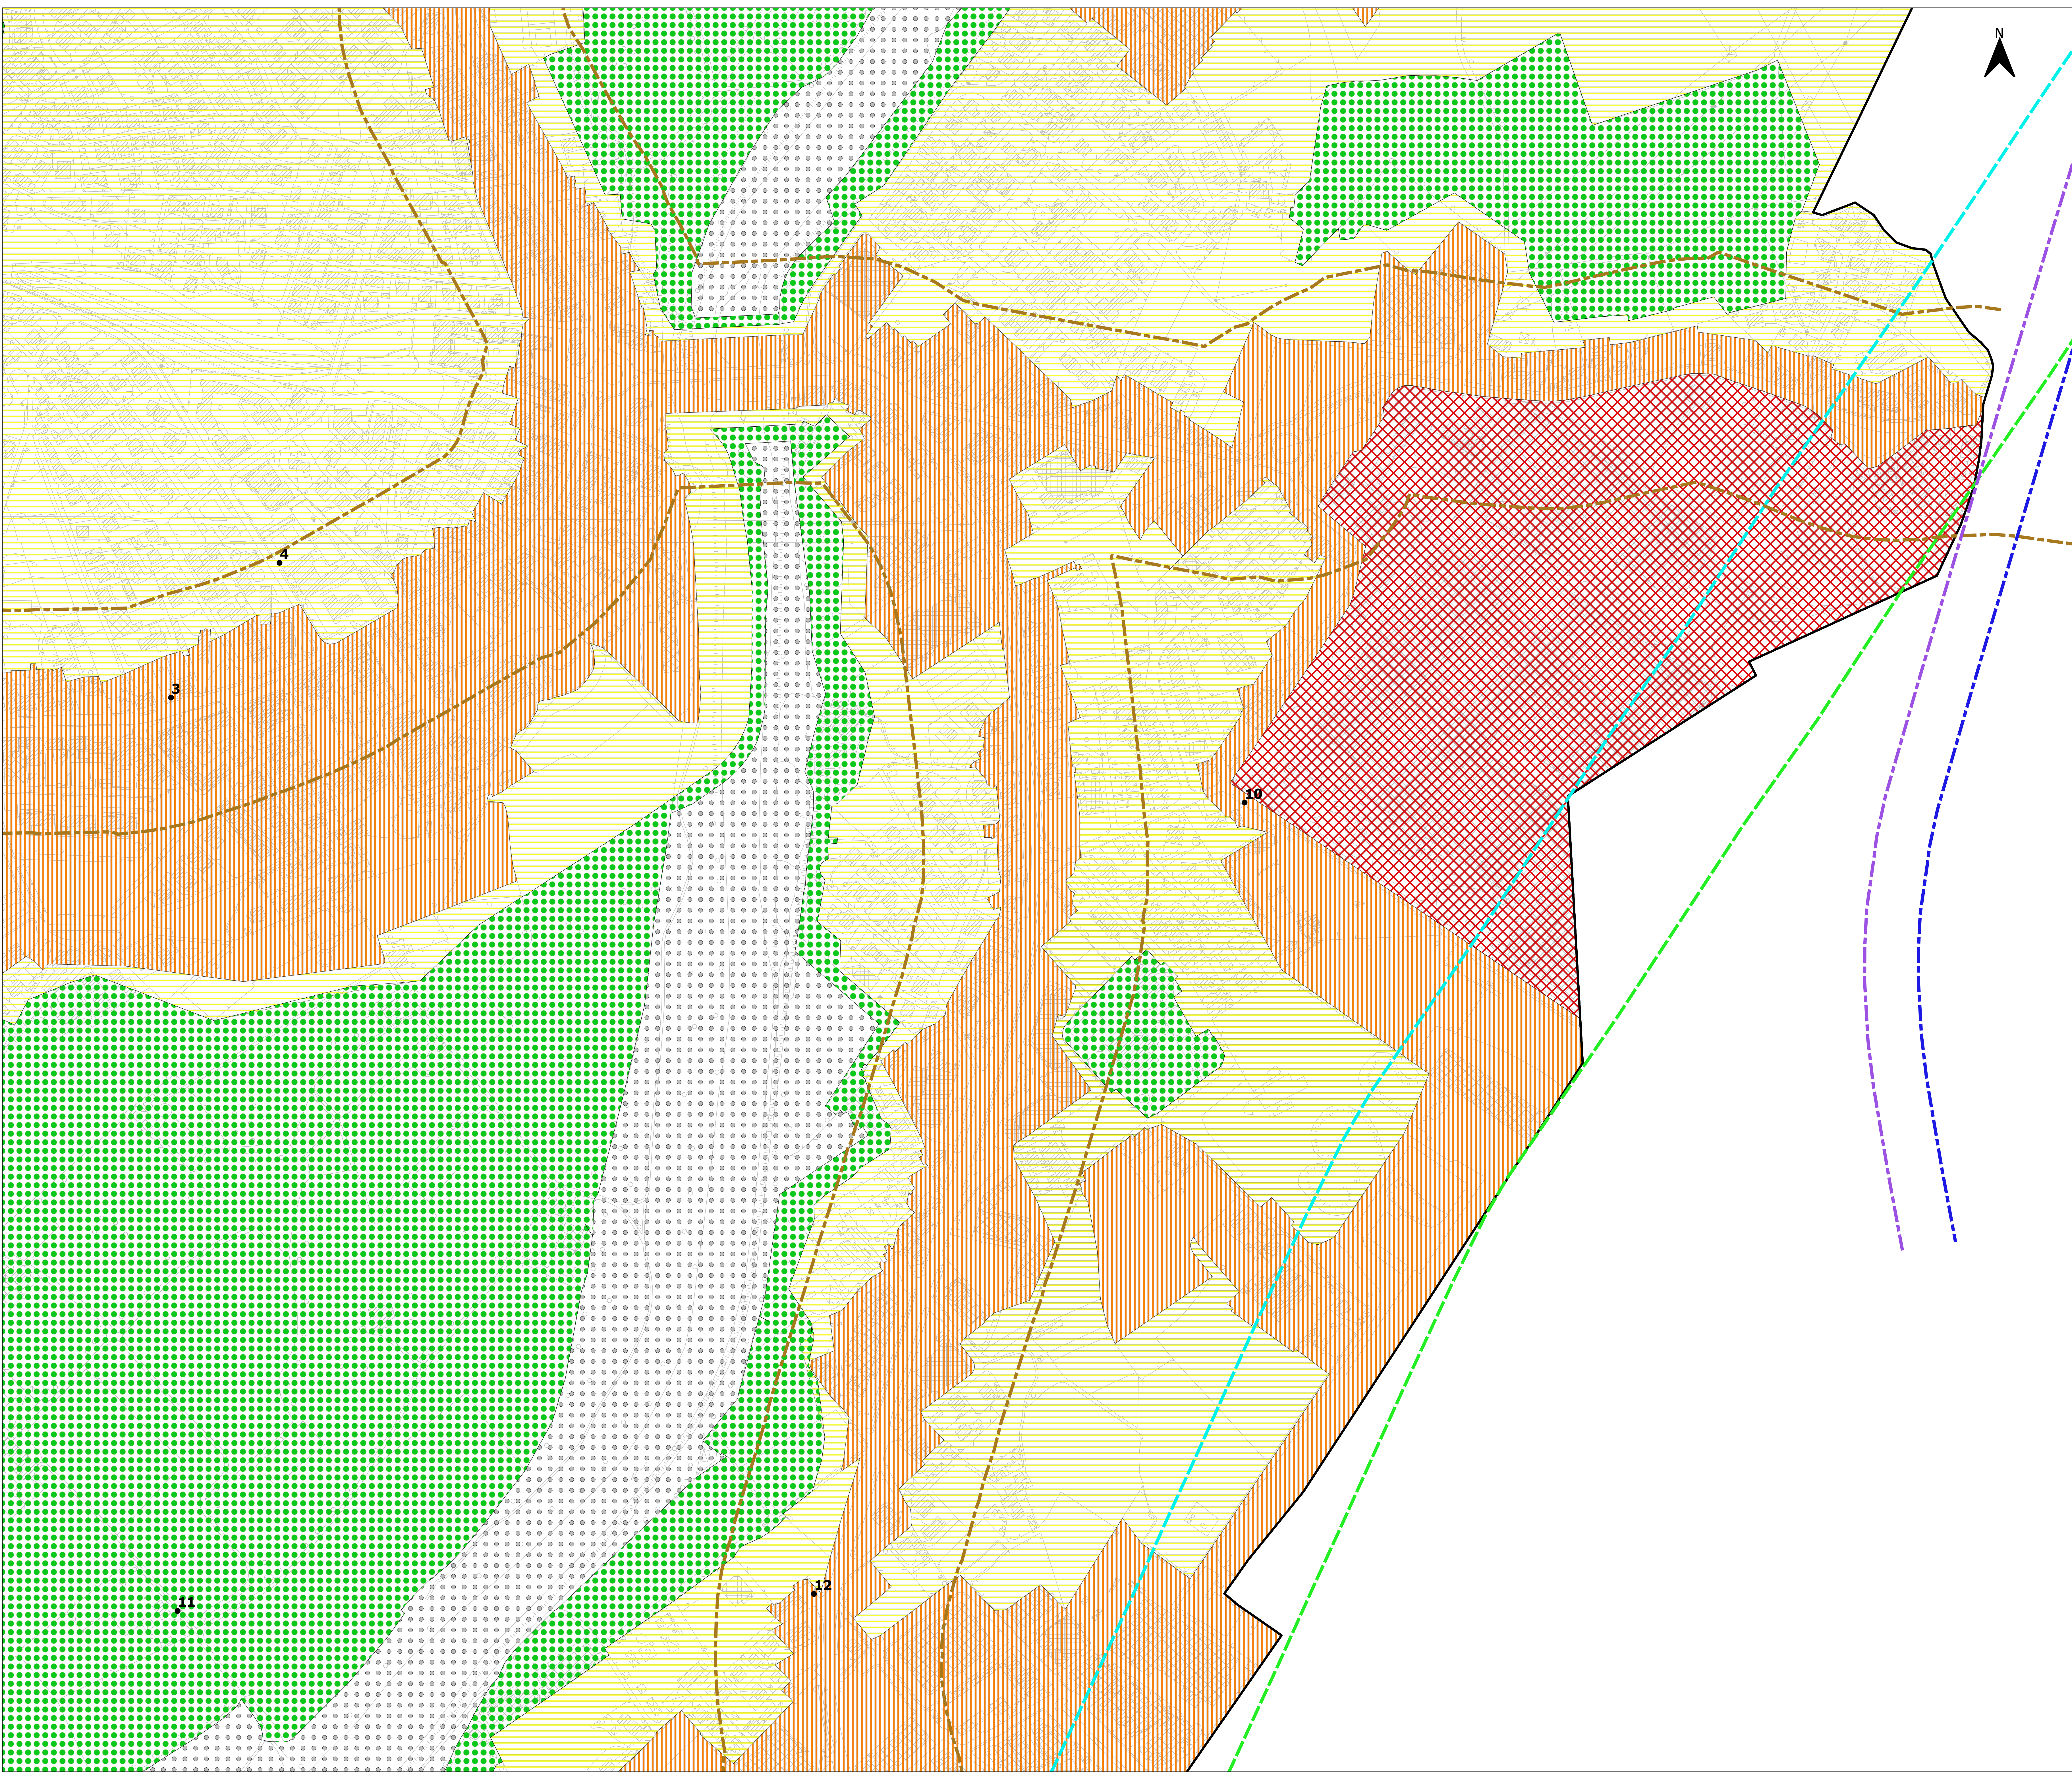

Legenda

Confini comunali

Limiti classi di zonizzazione acustica

NUM.

●

Rilevazioni fonometriche diurne e notturne

Fasce di pertinenza ferroviaria per infrastrutture esistenti con velocità di progetto non superiore a 200 km/h

	TIPOLOGIA	LIMITI IMMISSIONE [dBA]		RECETTORI SENSIBILI [dBA]	
		NOTTURNI	DIURNI	NOTTURNI	DIURNI
	Fascia A (100 m)	60	70	40	50
	Fascia B (200 m)	55	65	40	50


Fasce di pertinenza stradale per infrastutture esistenti

	TIPOLOGIA	LIMITI IMMISSIONE [dBA]		RECETTORI SENSIBILI [dBA]	
		NOTTURNI	DIURNI	NOTTURNI	DIURNI
	Cb – Fascia A (100 m)	60	70	40	50
	Cb – Fascia B (50 m)	55	65	40	50
	Db (100 m)	55	65	40	50
	E (30 m)	Di zona	Di zona	Di zona	Di zona

Valore dei limiti massimi dei livelli sonori equivalenti (L_{EQ} A) relativi alle classi di destinazione d'uso del territorio

Limiti sorgenti sonore (D.P.C.M. 14.11.1997)

	CLASSE	TIPOLOGIA	LIMITI IMMISSIONE [dBA]		LIMITI EMISSIONE [dBA]	
			NOTTURNI	DIURNI	NOTTURNI	DIURNI
	I	Aree particolarmente protette	40	50	35	45
	II	Aree prevalentemente residenziale	45	55	40	50
	III	Aree di tipo misto	50	60	45	55
	IV	Aree di intensa attività umana	55	65	50	60
	V	Aree prevalentemente industriali	60	70	55	65
	VI	Aree esclusivamente industriali	70	70	65	65

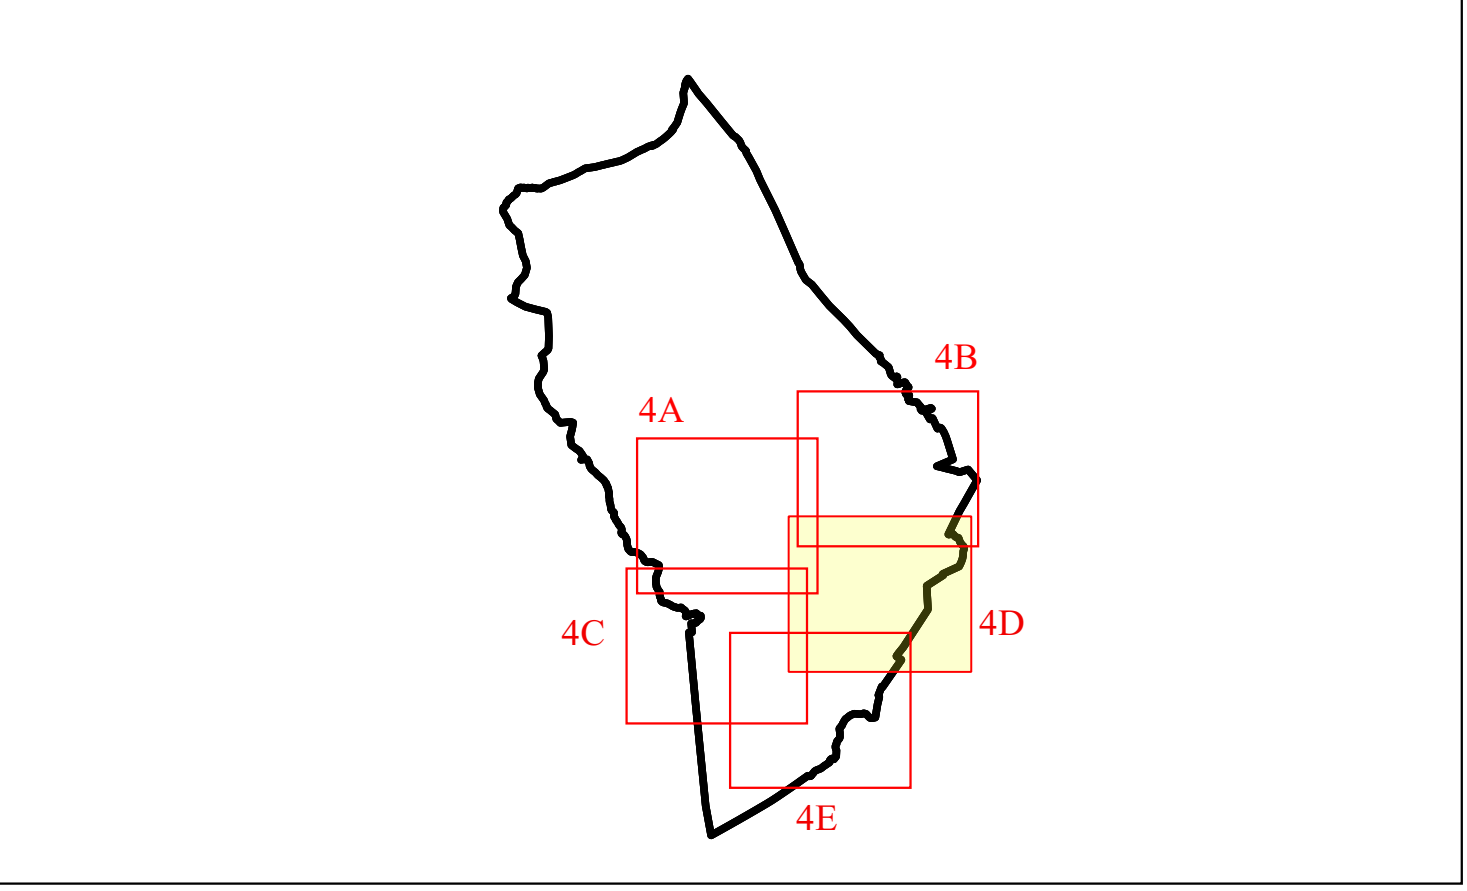

COMUNE DI COSTA VOLPINO
Provincia di Bergamo
Piazza Caduti di Nassirya, 3 - 24062 Costa Volpino (BG)

Piano di Governo del Territorio
Legge Regionale 11 marzo 2005, n. 12

PROGETTO

ZONIZZAZIONE ACUSTICA DEL TERRITORIO COMUNALE
D.P.C.M. 1 marzo 1991 | Legge 26 ottobre 1995, n. 447 | Legge Regionale 10 agosto 2001, n. 13
Linee guida Regione Lombardia D.G.R. 12 luglio 2002, n. 79776

TAVOLA

4D

dicembre 2023

TITOLO

ZONIZZAZIONE ACUSTICA DEL TERRITORIO COMUNALE - DETTAGLIO 4

AMMINISTRAZIONE COMUNALE

SINDACO

Arch. Federico Baiguini

SEGRETARIO COMUNALE

-

RESPONSABILE A.G.T.

Geom. Francesca Pertessa

APPROVAZIONE - ADOZIONE

Adottato con Delibera C.C. n. del.....

Adottato con Delibera C.C. n. del.....

Adottato con Delibera C.C. n. del.....

Adottato con Delibera C.C. n. del.....

PROGETTISTI

Determina
INGEGNERIA E AMBIENTE
DETERMINA STUDIO
Sede Legale: Via Moneta 11 - 24121 Bergamo (BG)
Sede Operativa: Via C. Montanari, 187 - 24029 Borsari (BG)
C.F. e P. I.C. iscrizioni al Registro: 06519101611 (S. B.G.A. BG-46005)
Cod. 2243302721 (Mat. 01604600000000000000) (P.C. 01604600000000000000)

IL PROFESSIONISTA

Dott. Ing. Alberto Bonaldi

AMMINISTRAZIONE

Comune di Costa Volpino (BG)

ASSEA ASSOCIAZIONE ITALIANA ESPERTI AMBIENTALI

Allegato di Legge si riserva la proprietà del presente elaborato con divieto di riproduzione e di vendita noto a terzi senza espressa autorizzazione